



Согласовано					
Инв.Н подл.	Подпись и дата	Взам. инв.Н			

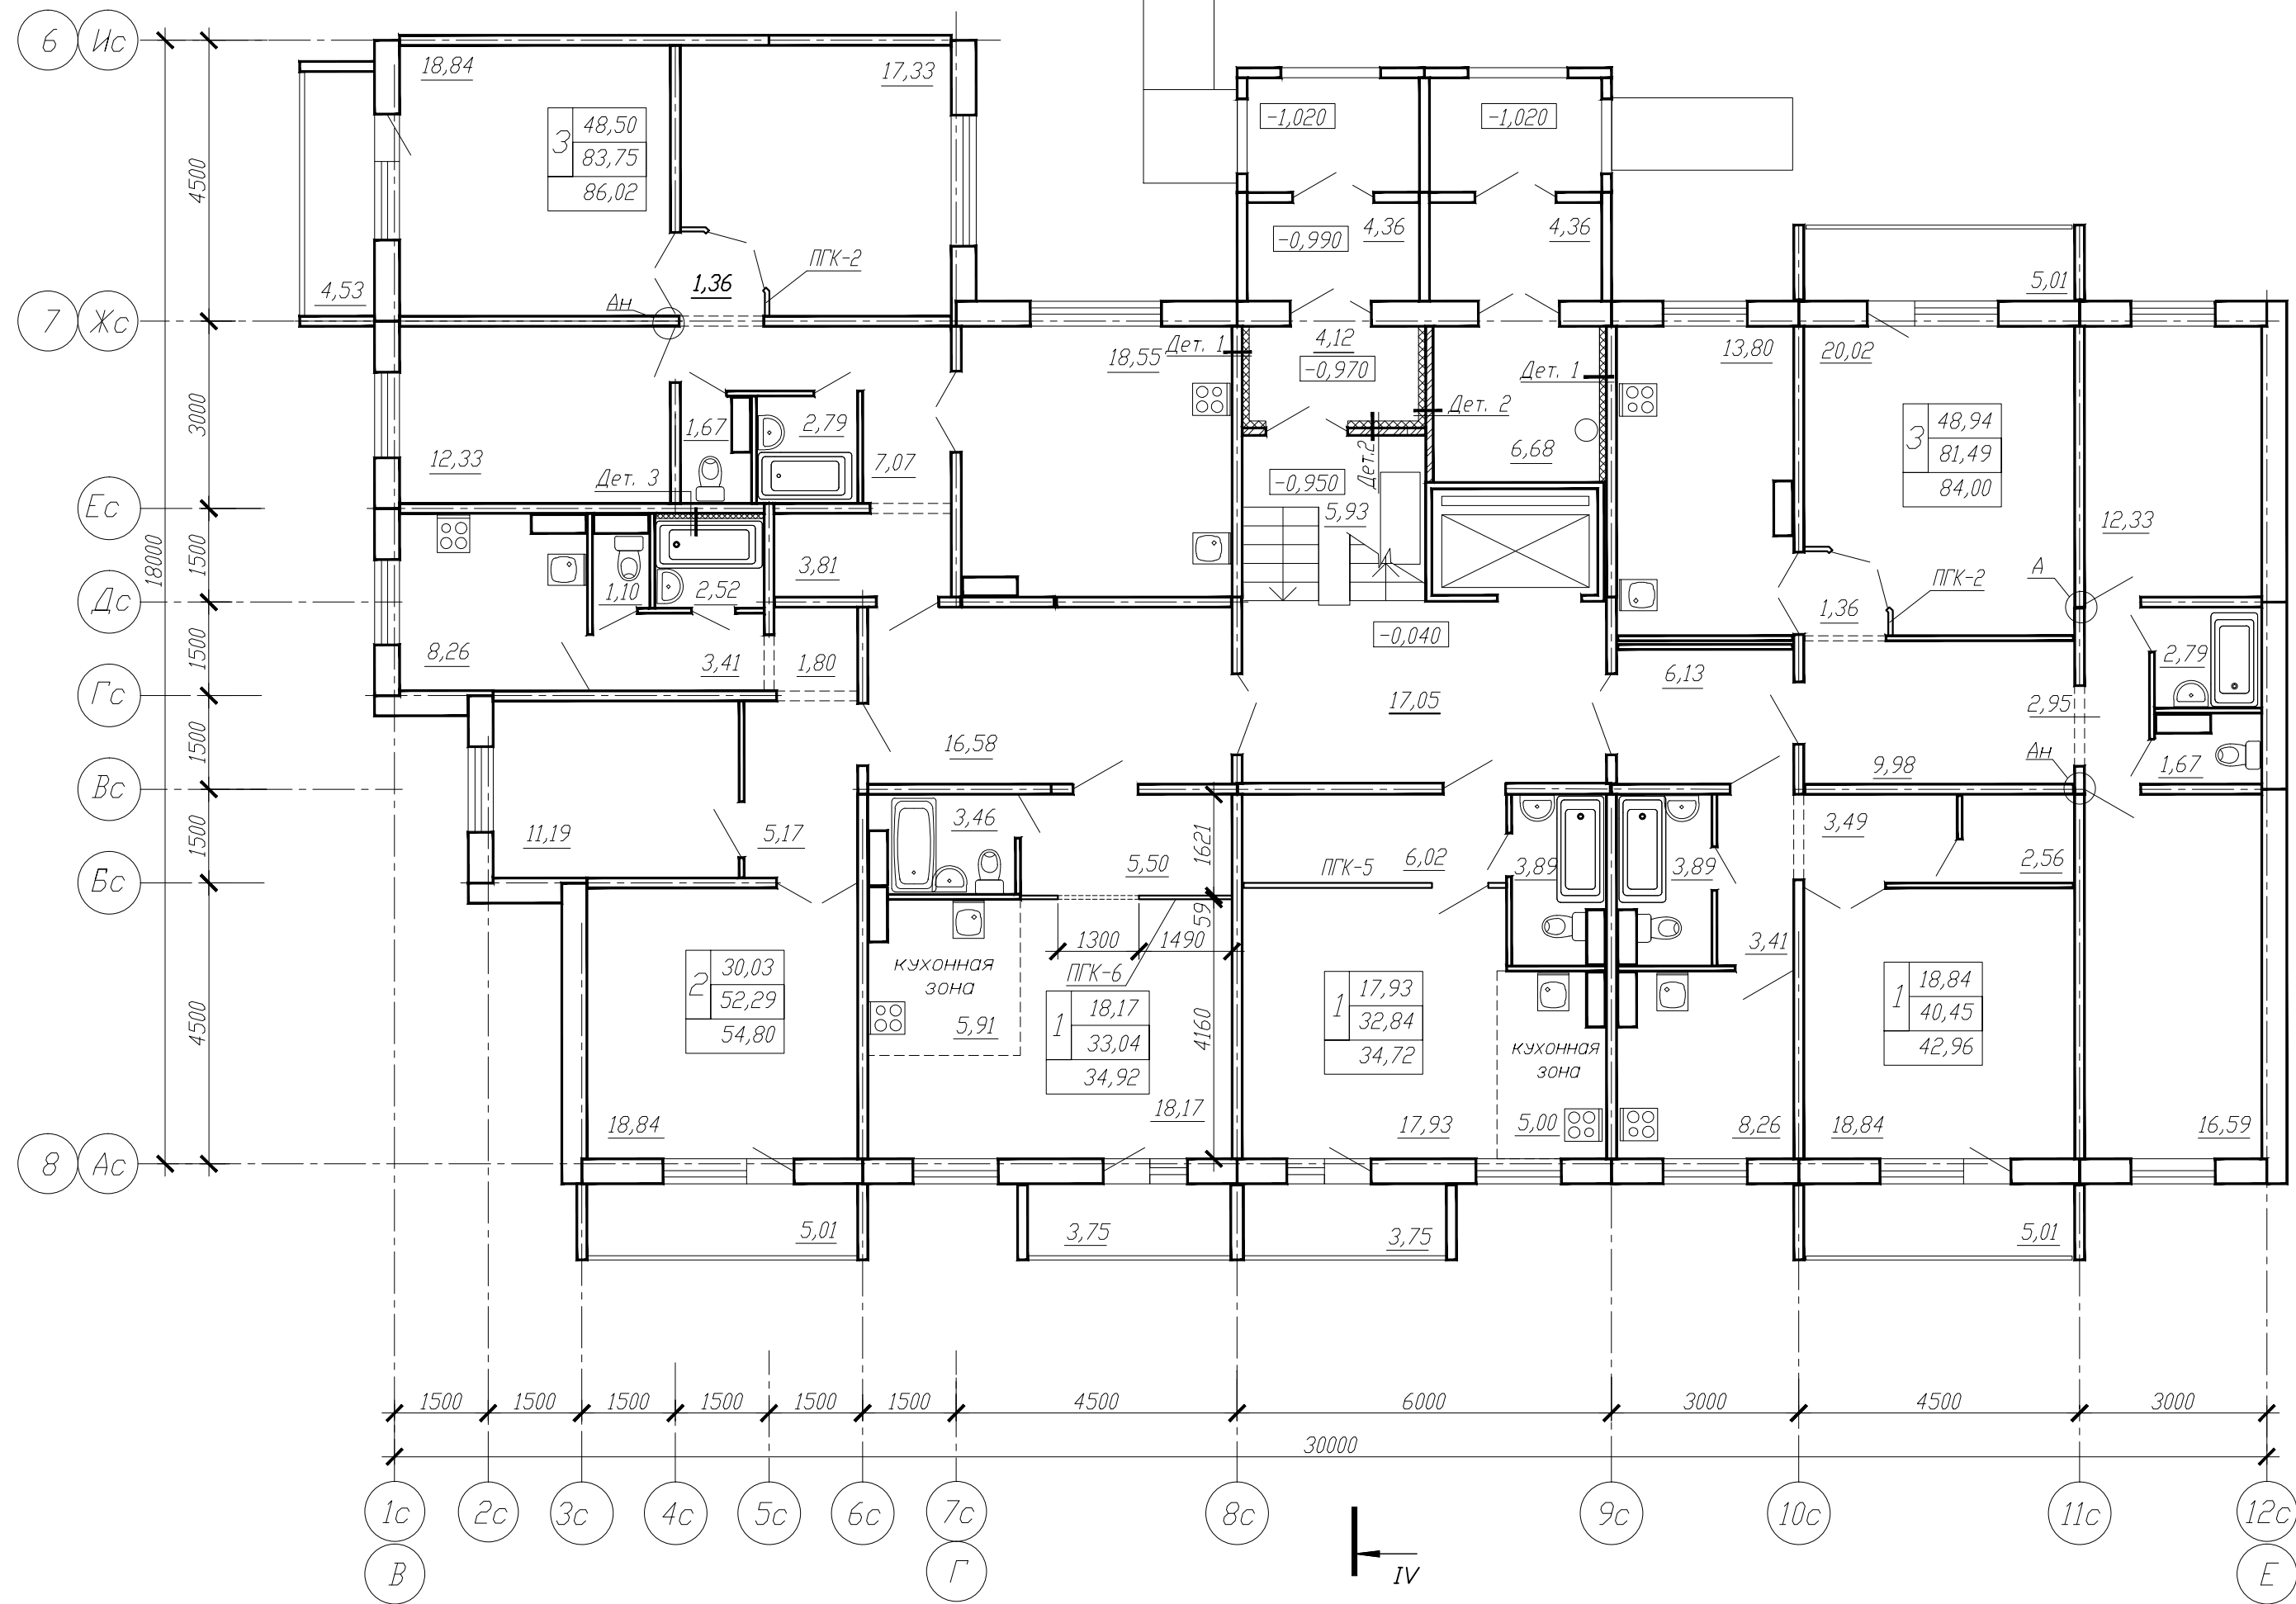

Условные обозначения:

54,71 -жилая площадь
83,75-площадь квартиры
86,02 -общая площадь
3 -количество комнат
квартиры

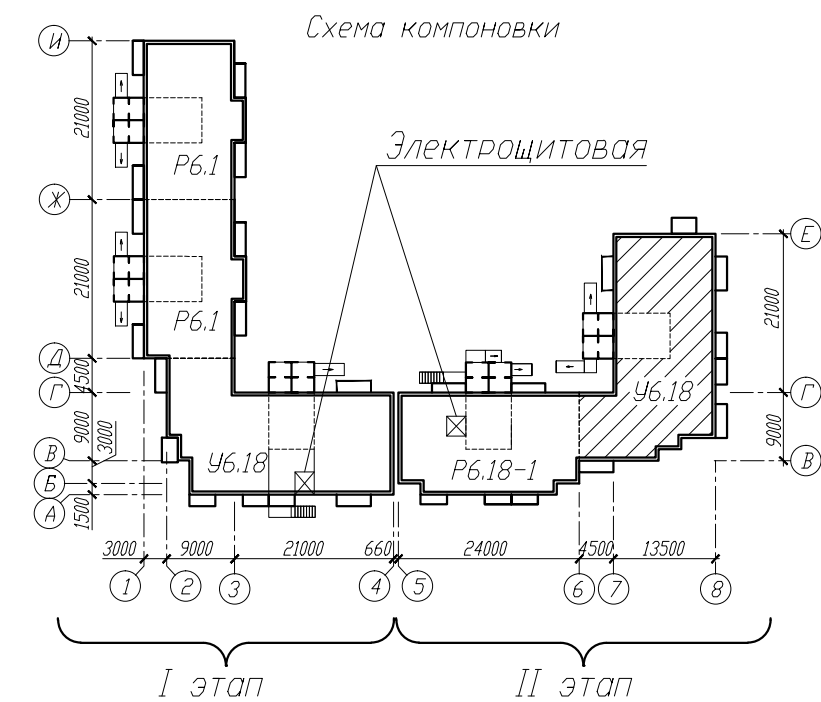

199/5-14-11-АС-1					
Квартал жилых домов в границах улиц Малиновского-Тюленина- проспект Королева в САО г. Омска					
Изм.	Кол.уч.	Лист	№ док.	Подпись	Дата
Жилой дом №11 Блок-секция У6.18				Стадия	Лист
План первого этажа между осями В-Е				Р	27
Н.контр. Вед.арх. Проверил Разработал				Листов	
Васюкович Молчанова Молчанова Кошиль				КАПМ ЗАО ЗСЖБ-6	