



Согласовано					
Инв.Н подл.	Подпись и дата	Взам. инв.Н			

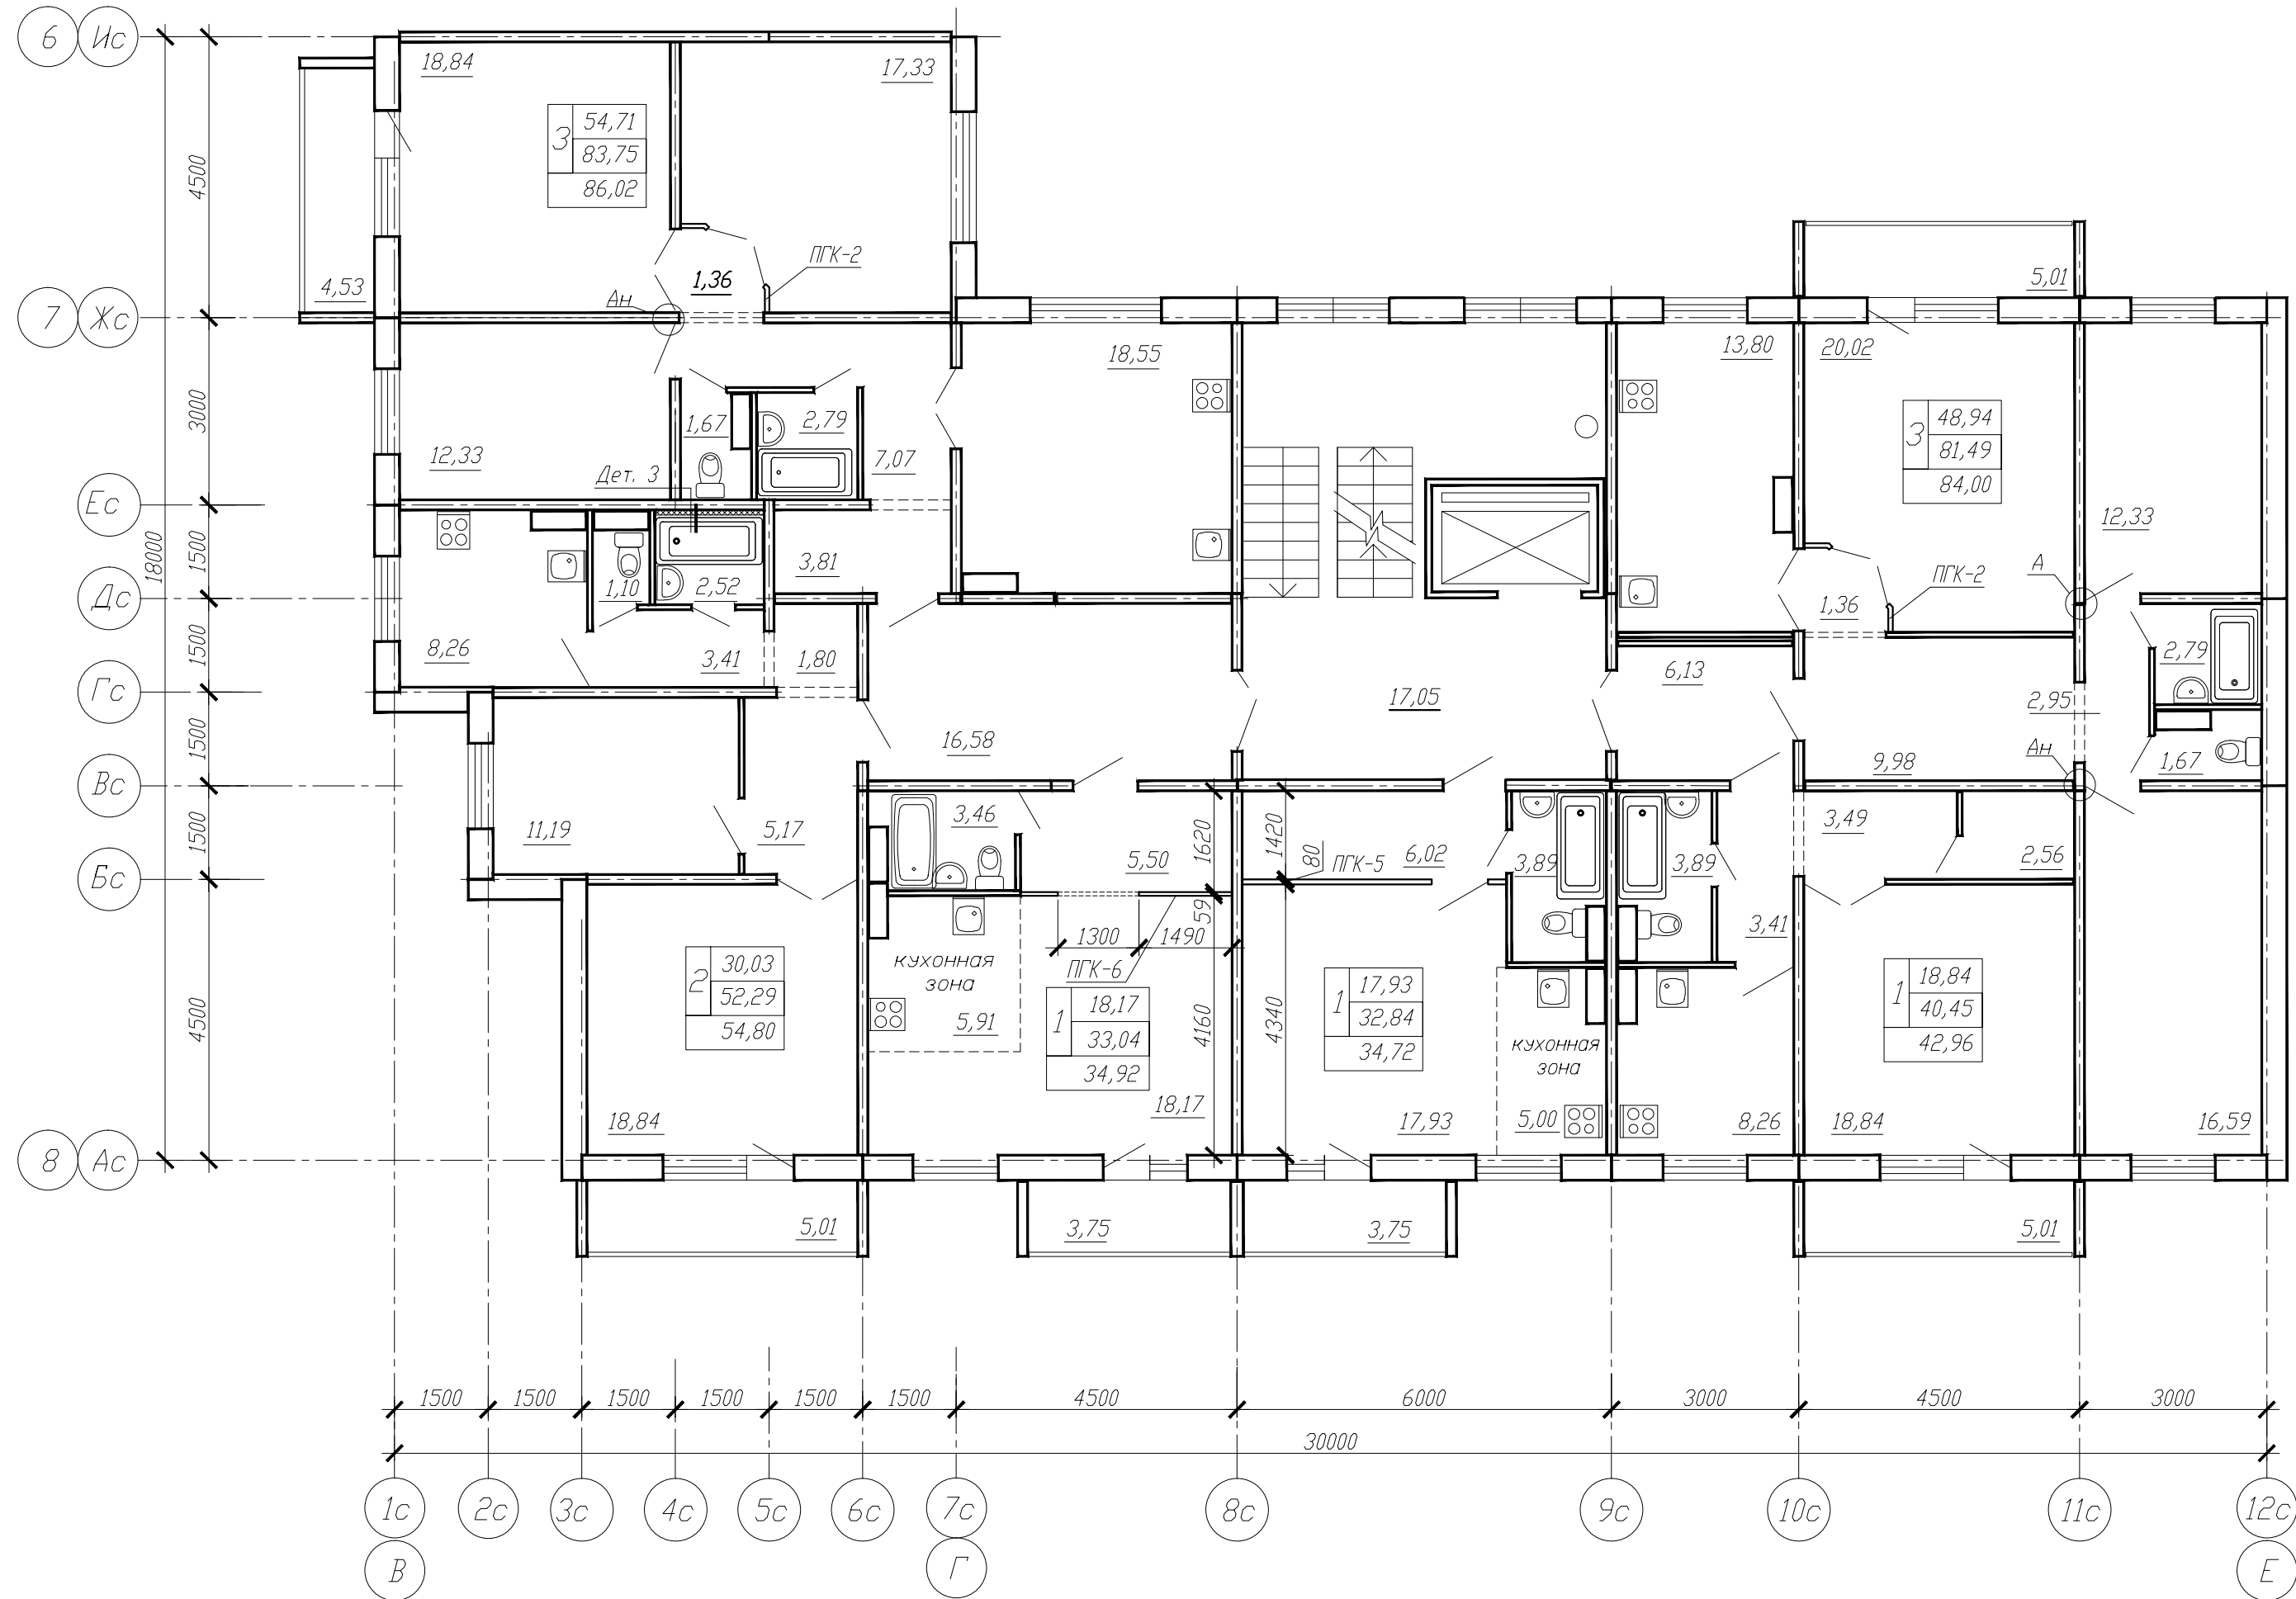

Условные обозначения:
54,71 -жилая площадь
83,75 -площадь квартиры
86,02 -общая площадь
3 -количество комнат
квартиры

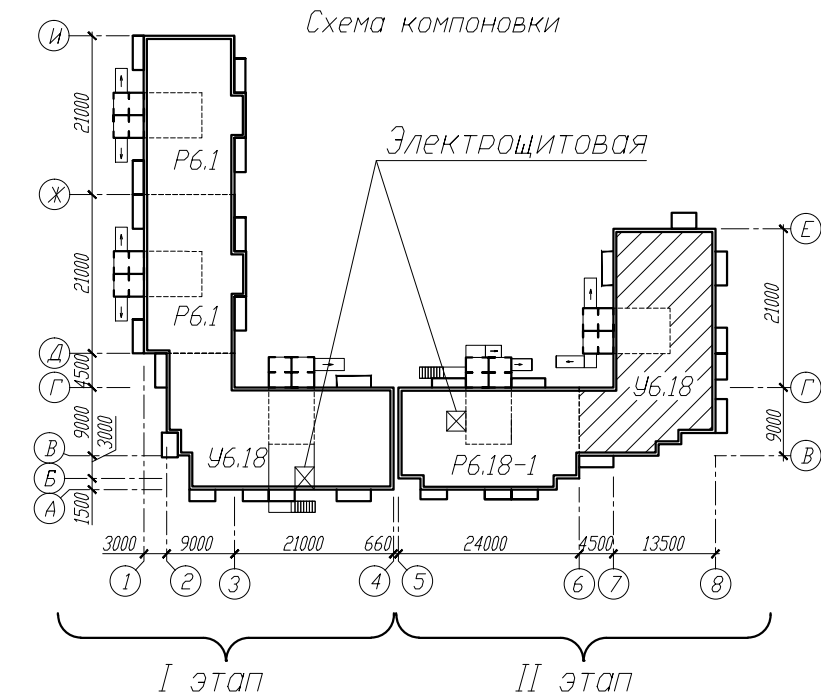

199/5-14-11-АС-1					
Квартал жилых домов в границах улиц Малиновского-Тюленина- проспект Королева в САО г. Омска					
Жилой дом N11 Блок-секция Ч6.18				Стадия	Лист
План типового этажа между осями В-Е, узел Д				Р	33
Н.контр. Вед.арх. Проверил Разработал				Листов	
Васюкович Молчанова Молчанова Кошиль				КАПМ ЗАО ЗСЖБ-6	