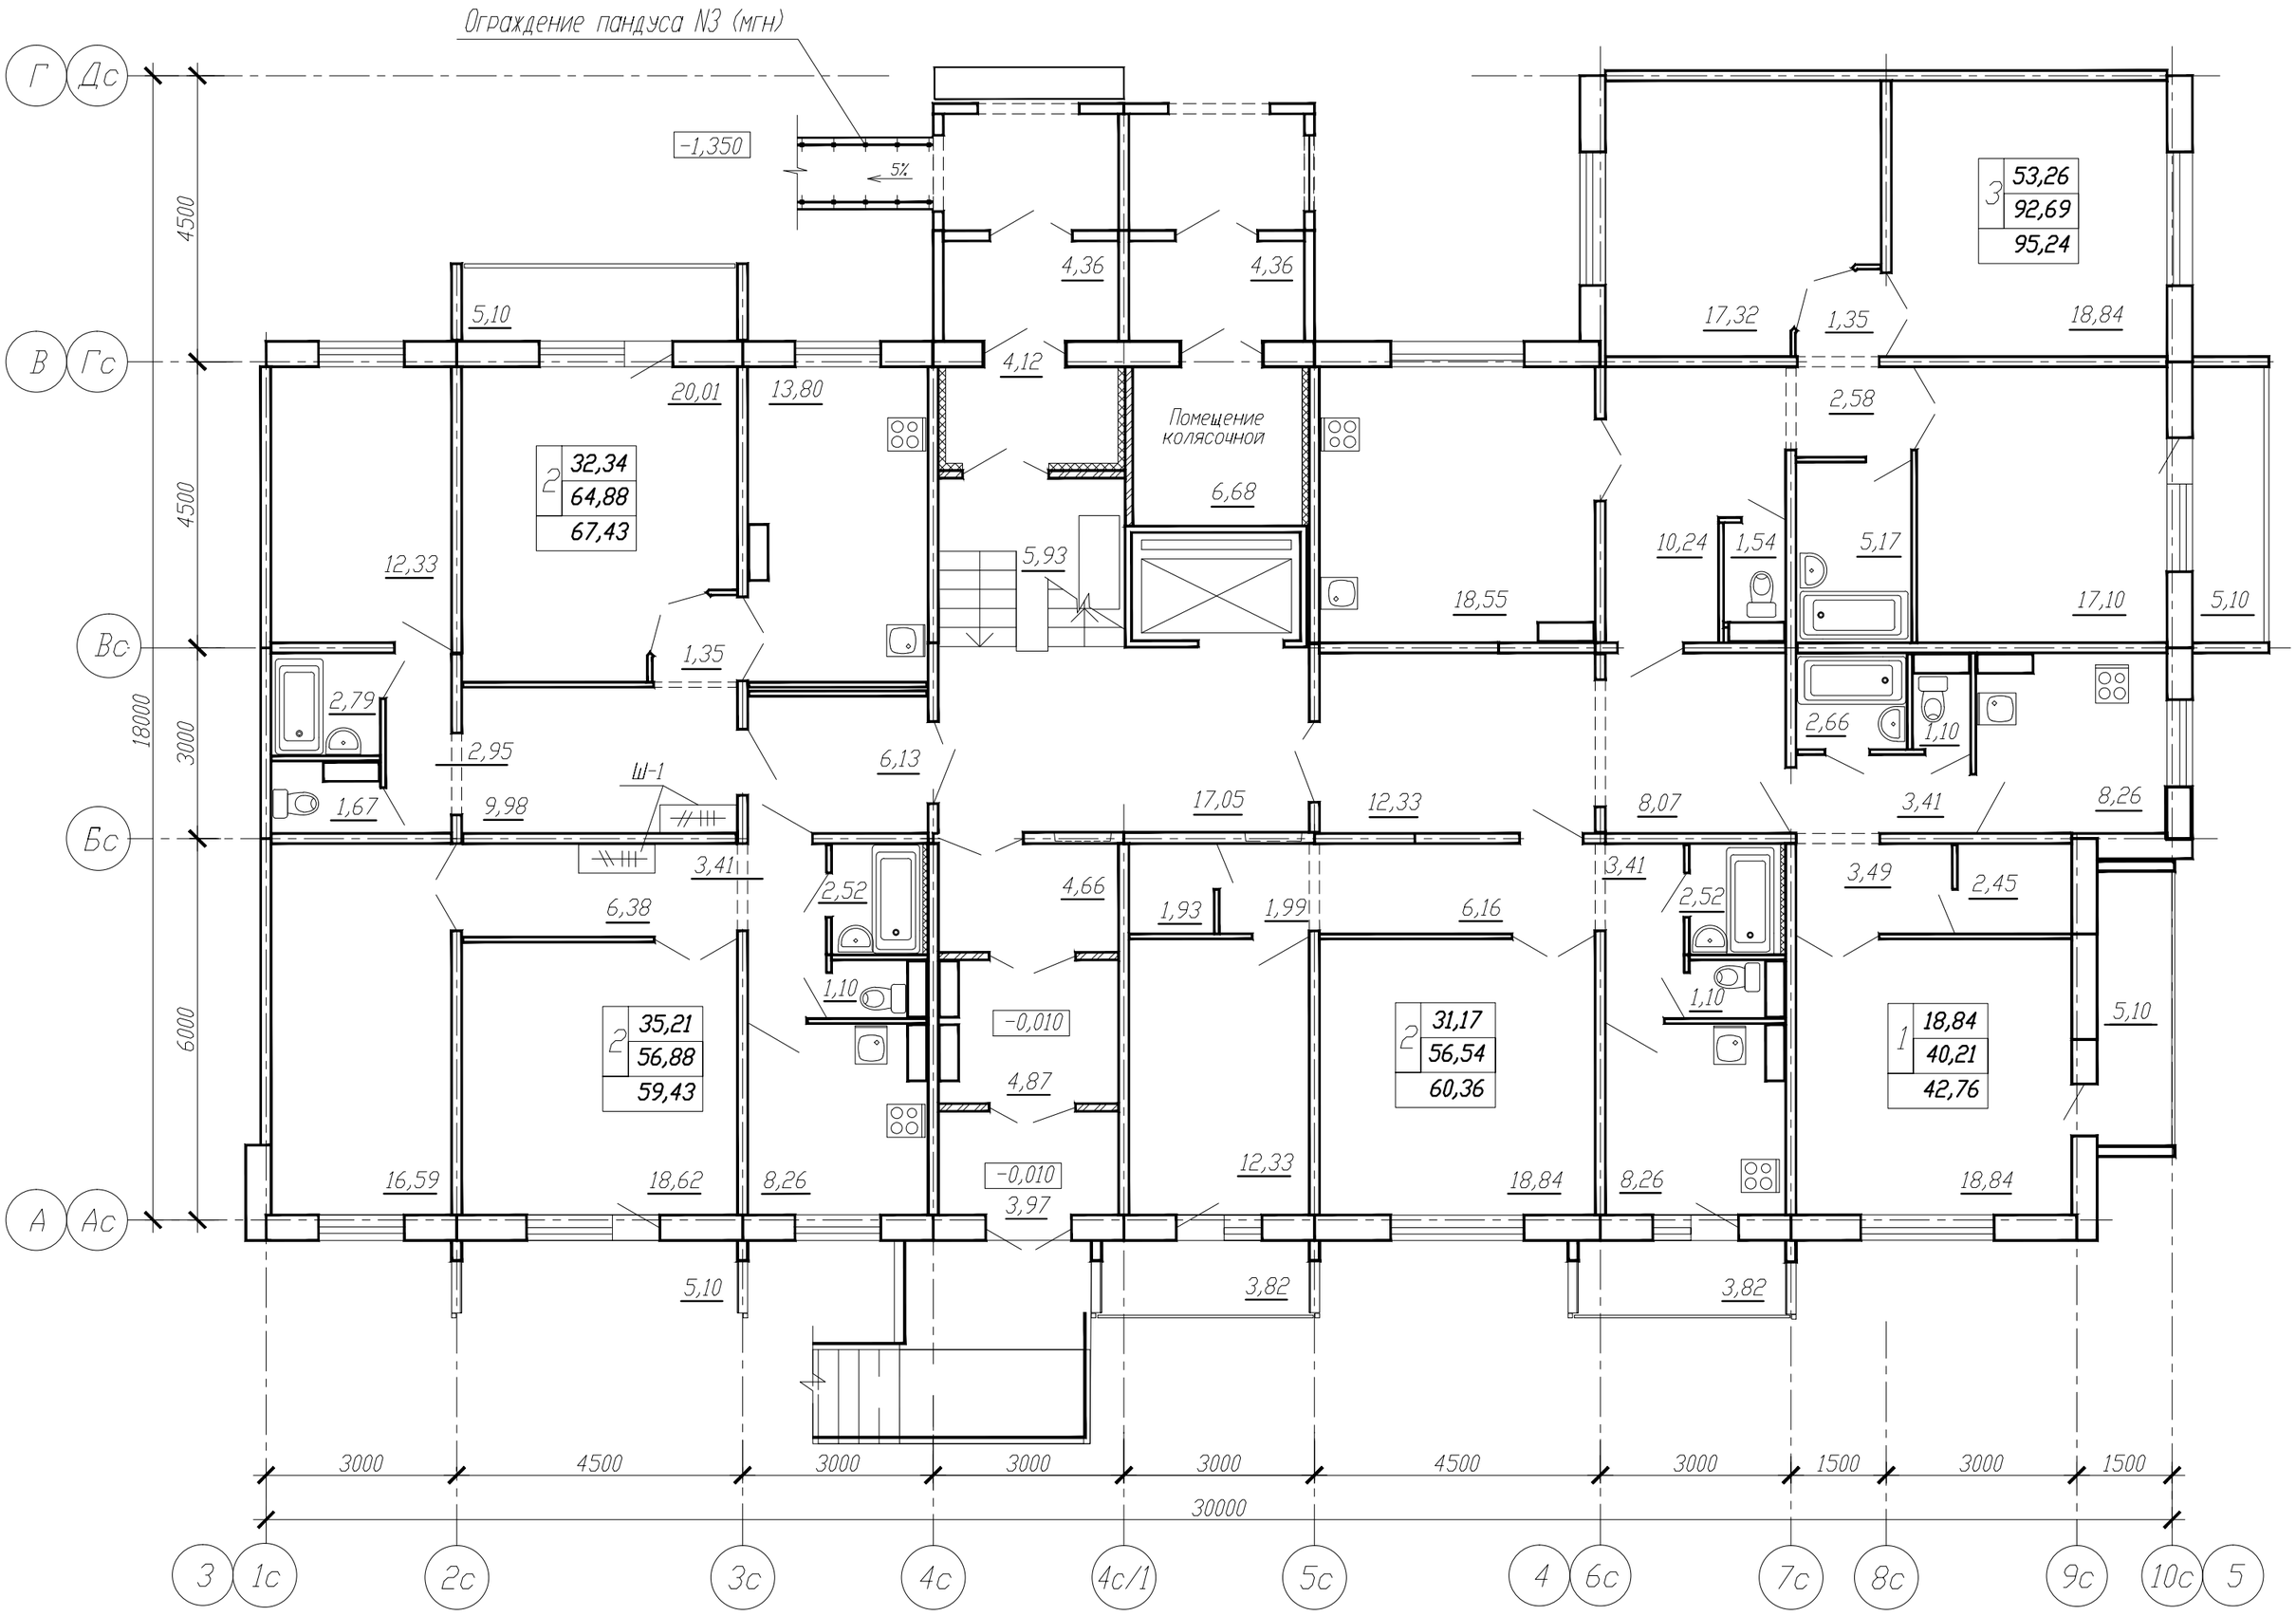
Ограждение пандуса N3 (мгн)
-1,350
5%
Помещение колясочной
6,68
2
32,34
64,88
67,43
3
53,26
92,69
95,24
2
35,21
56,88
59,43
2
31,17
56,54
60,36
1
18,84
40,21
42,76
Ш-1
-0,010
-0,010
4500
4500
3000
6000
18000
30000
3000
4500
3000
3000
3000
4500
3000
1500
3000
1500
Г
Дс
В
Гс
Вс
Бс
А
Ас
3
1с
2с
3с
4с
4с/1
5с
4
6с
7с
8с
9с
10с
5