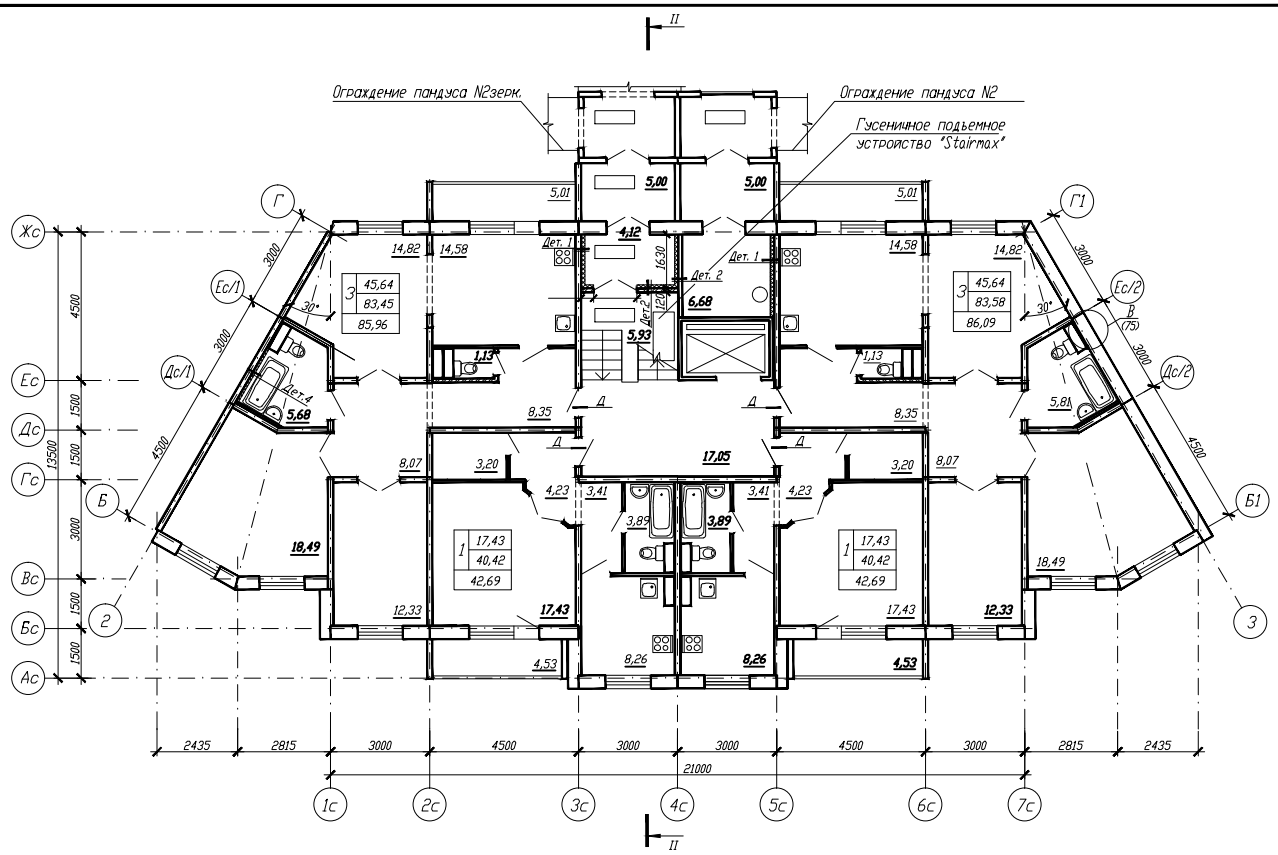

СХЕМА КОМПОНОВКИ

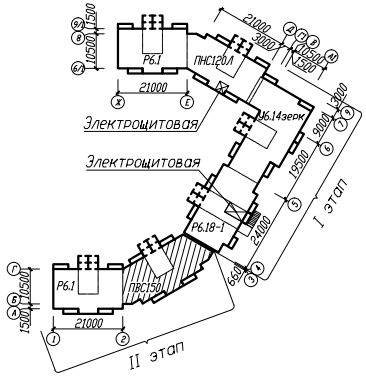

Изменн.	Кол.уч.	Лист	N док.	Подпись	Дата	108/5-07-12-АС-1			
						Жилой квартал по ул. 1 Поселковая в САО г. Омска			
ГИП		Панас				Жилой дом N12 Блок-секция ПВС150	Стадия	Лист	Листов
Н.контр.		Васюкович					Р	24	
Нач.отд.		Ланцевич				План первого этажа	КАПМ ЗАО ЗСЖБ-6		
Проверил		Маркова							
Разработал		Молчанова							

Согласовано

Взам. инв.N

Подпись и дата

Инв.N подл.