


Согласовано

Инв.М подл. Подпись и дата


Взам. инв.М

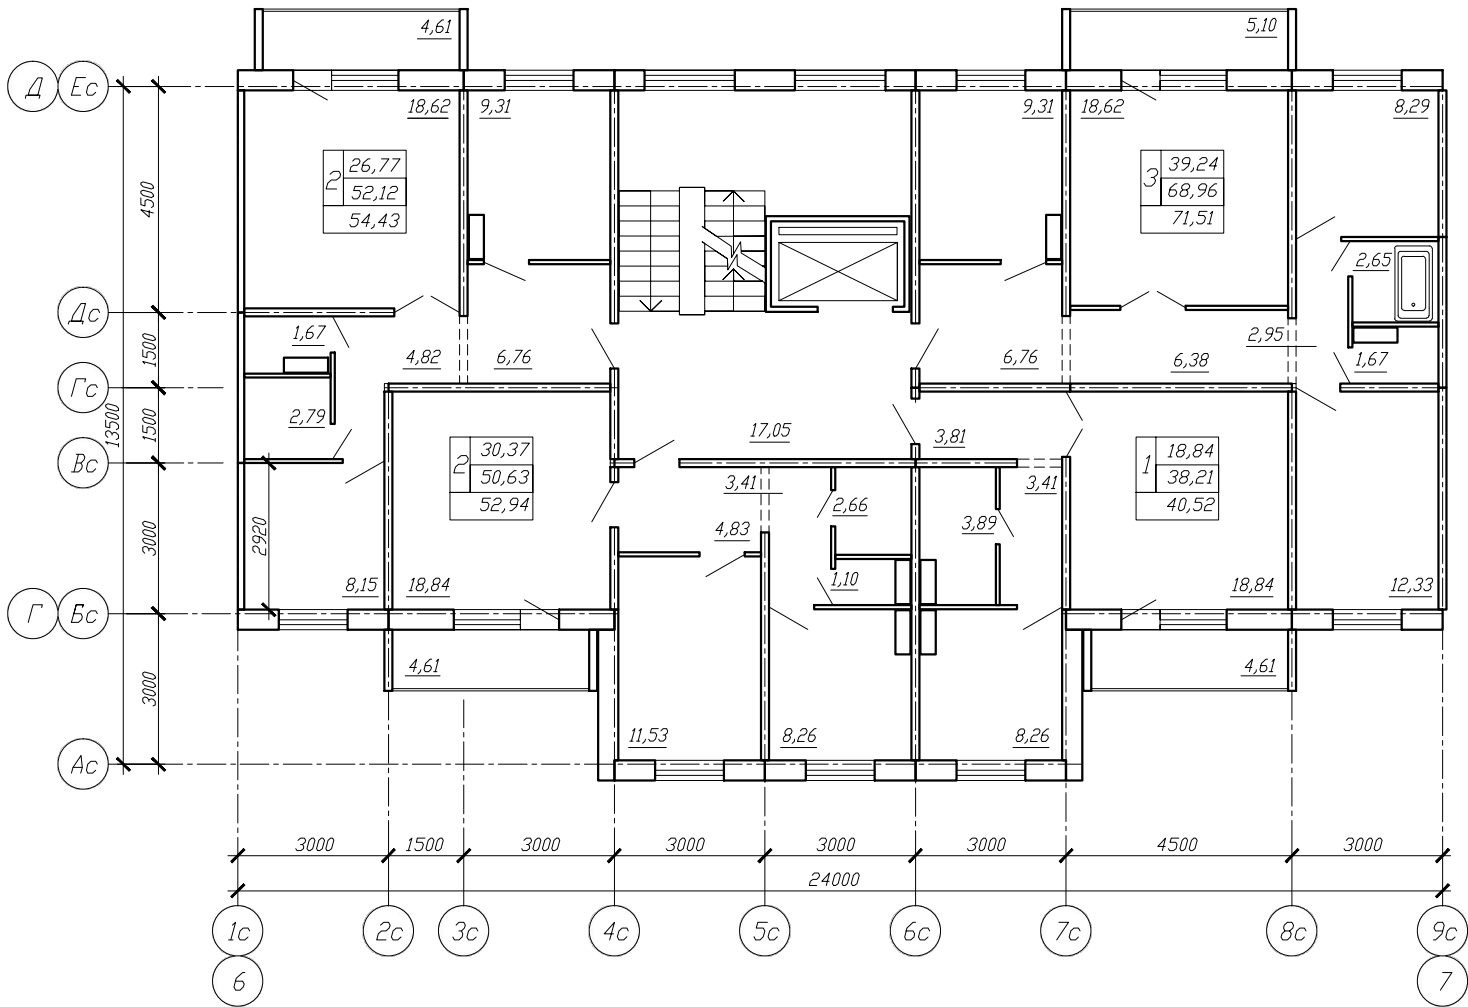

Условные обозначения:

- 18,84 -жилая площадь
- 38,21 -площадь квартиры
- 40,52 -общая площадь
- 1 -количество комнат

СХЕМА КОМПОНОВКИ

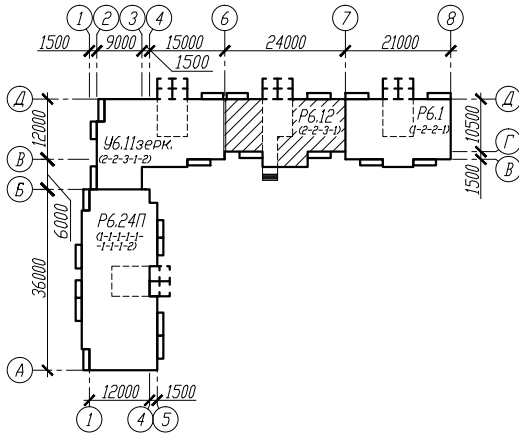

							166/5-12-4-АС-1
							Квартал жилых домов в границах ул. 28-я Северная - ул. Орджоникидзе - ул. 24-я Северная в ЦАО г. Омска
Измен.	Кол.уч.	Лист	№ док.	Подпись	Дата		Жилой дом №4 Блок-секция Р6.12
Г.И.П.	Тюменцев						Стадия
Н.контр.	Василов						Лист
Вед. арх.	Ланцевич						Листов
Проверил	Устигова						Р
Разработал	Сараева						КАПМ ЗАО ЗСЖБ-6