
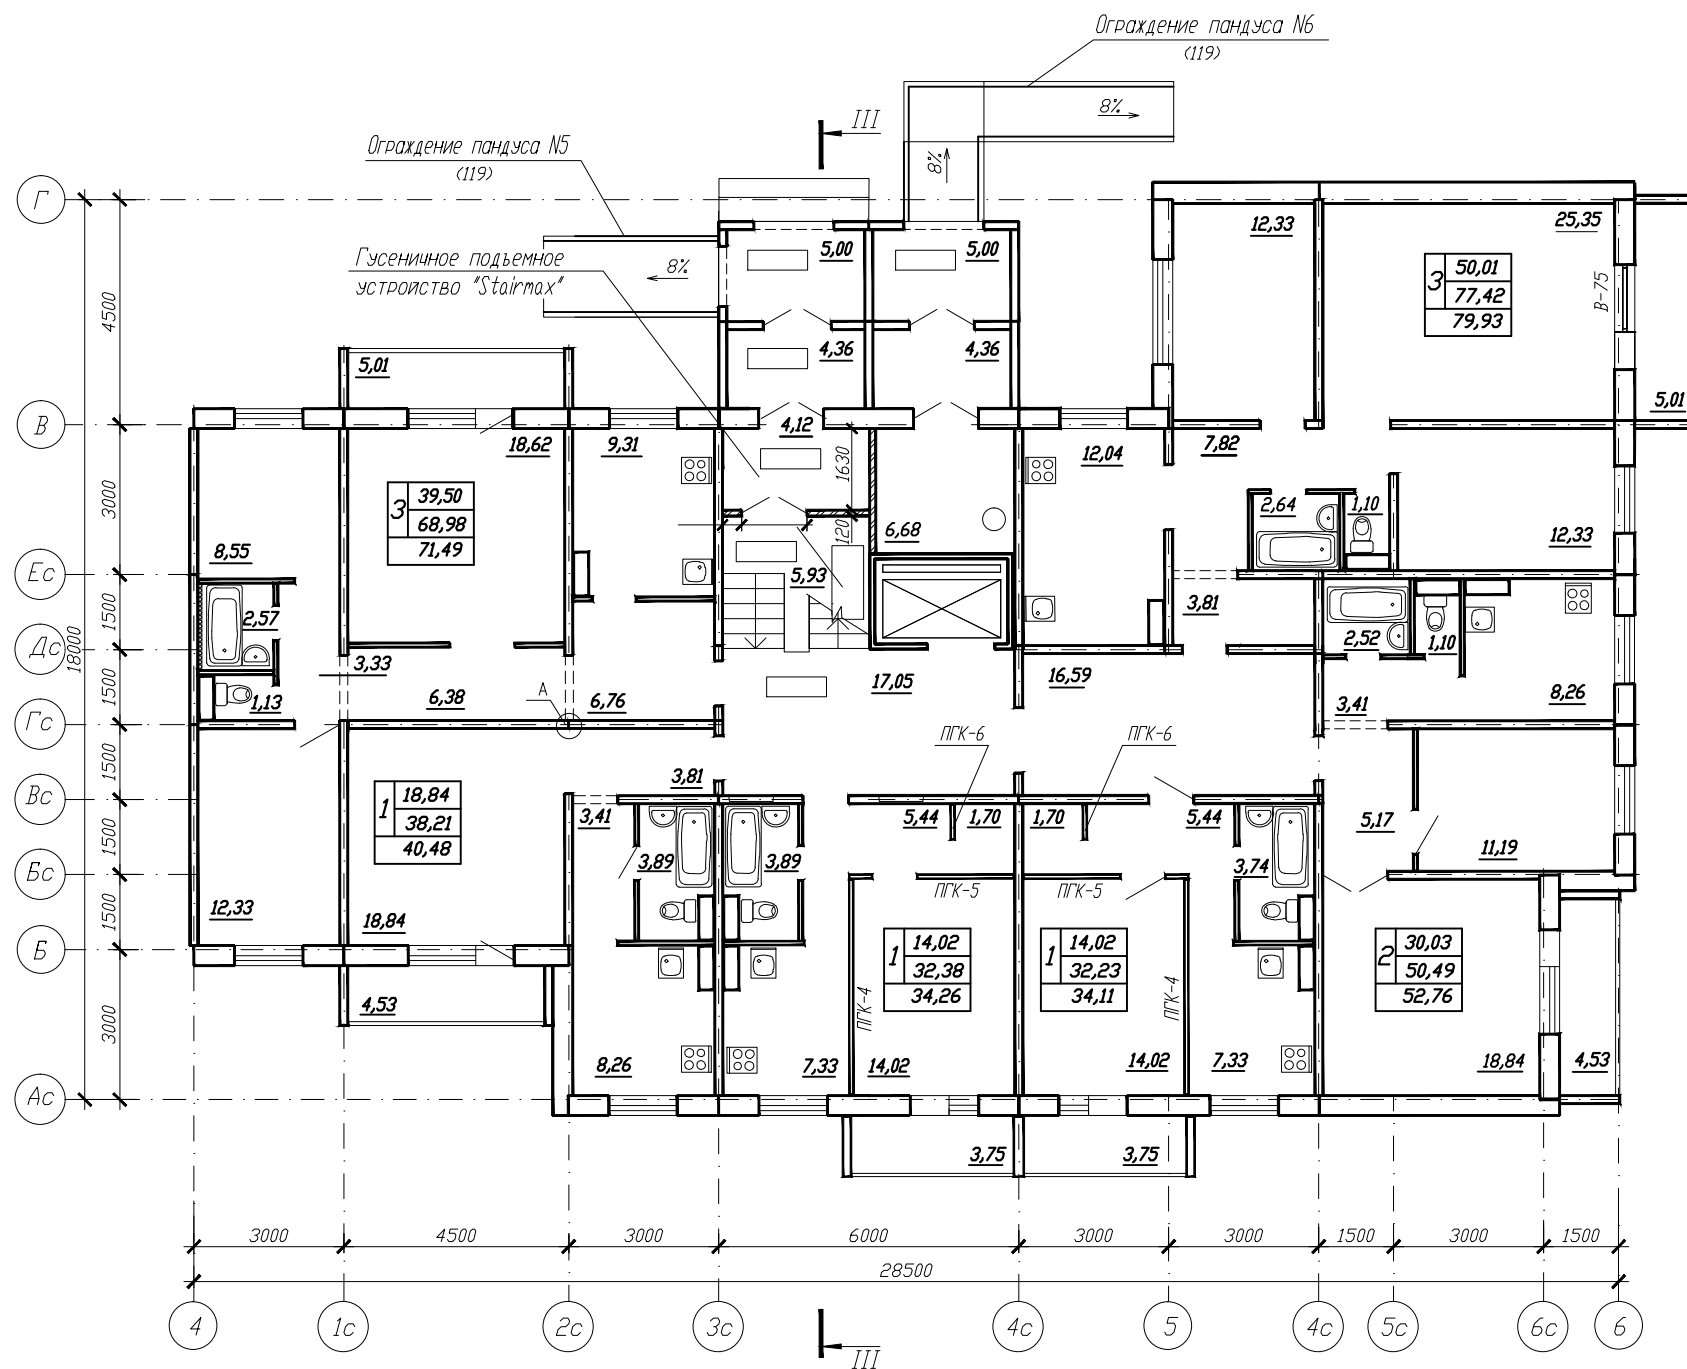


Условные обозначения:
 39,50 -жилая площадь
 64,98 -площадь квартиры
 71,49 -общая площадь
 3 -количество комнат
 квартиры

СХЕМА КОМПОНОВКИ

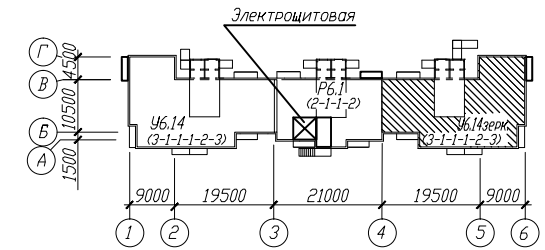

						166/5-12-2-АС-1			
						Квартал жилых домов по ул. 28 Северная-Орджоникидзе-24 Северная в ЦАО г. Омска			
Имя	Кол.ч.	Лист	№ док.	Подпись	Дата	Жилой дом №2	Стация	Лист	Листов
ГИП				Юменцев		Блок-секция 46.14зерк.	Р	21	
Н.контр.				Васюкович					
Нач.отд.				Ланцевич					
Проверил				Устюгова					
Разработал				Ланцевич		План первого этажа			
						КАПМ ЗАО ЗСЖБ-6			

Согласовано

Ивл.№ подл. Подпись и дата. Взам. Ивл.№