


Условные обозначения:
30,03 –жилая площадь
54,07–площадь квартиры
57,76 –общая площадь квартиры
(с учетом лоджии с пониж. коэф.)
2–количество комнат
квартиры

Экспликация помещений

Номер поме- щения	Наименование	Площадь, м²	Кат. поме- щения
1	Лестничная клетка	20,85	
2	Тамбур лестничной клетки	5,24	
3	Тамбур лифтового холла	12,61	
4	Лифтовый холл	11,14	
5	Межквартирный холл	перемен.	
6	Переходная лоджия	перемен.	

*Площади смотреть на планах этажей

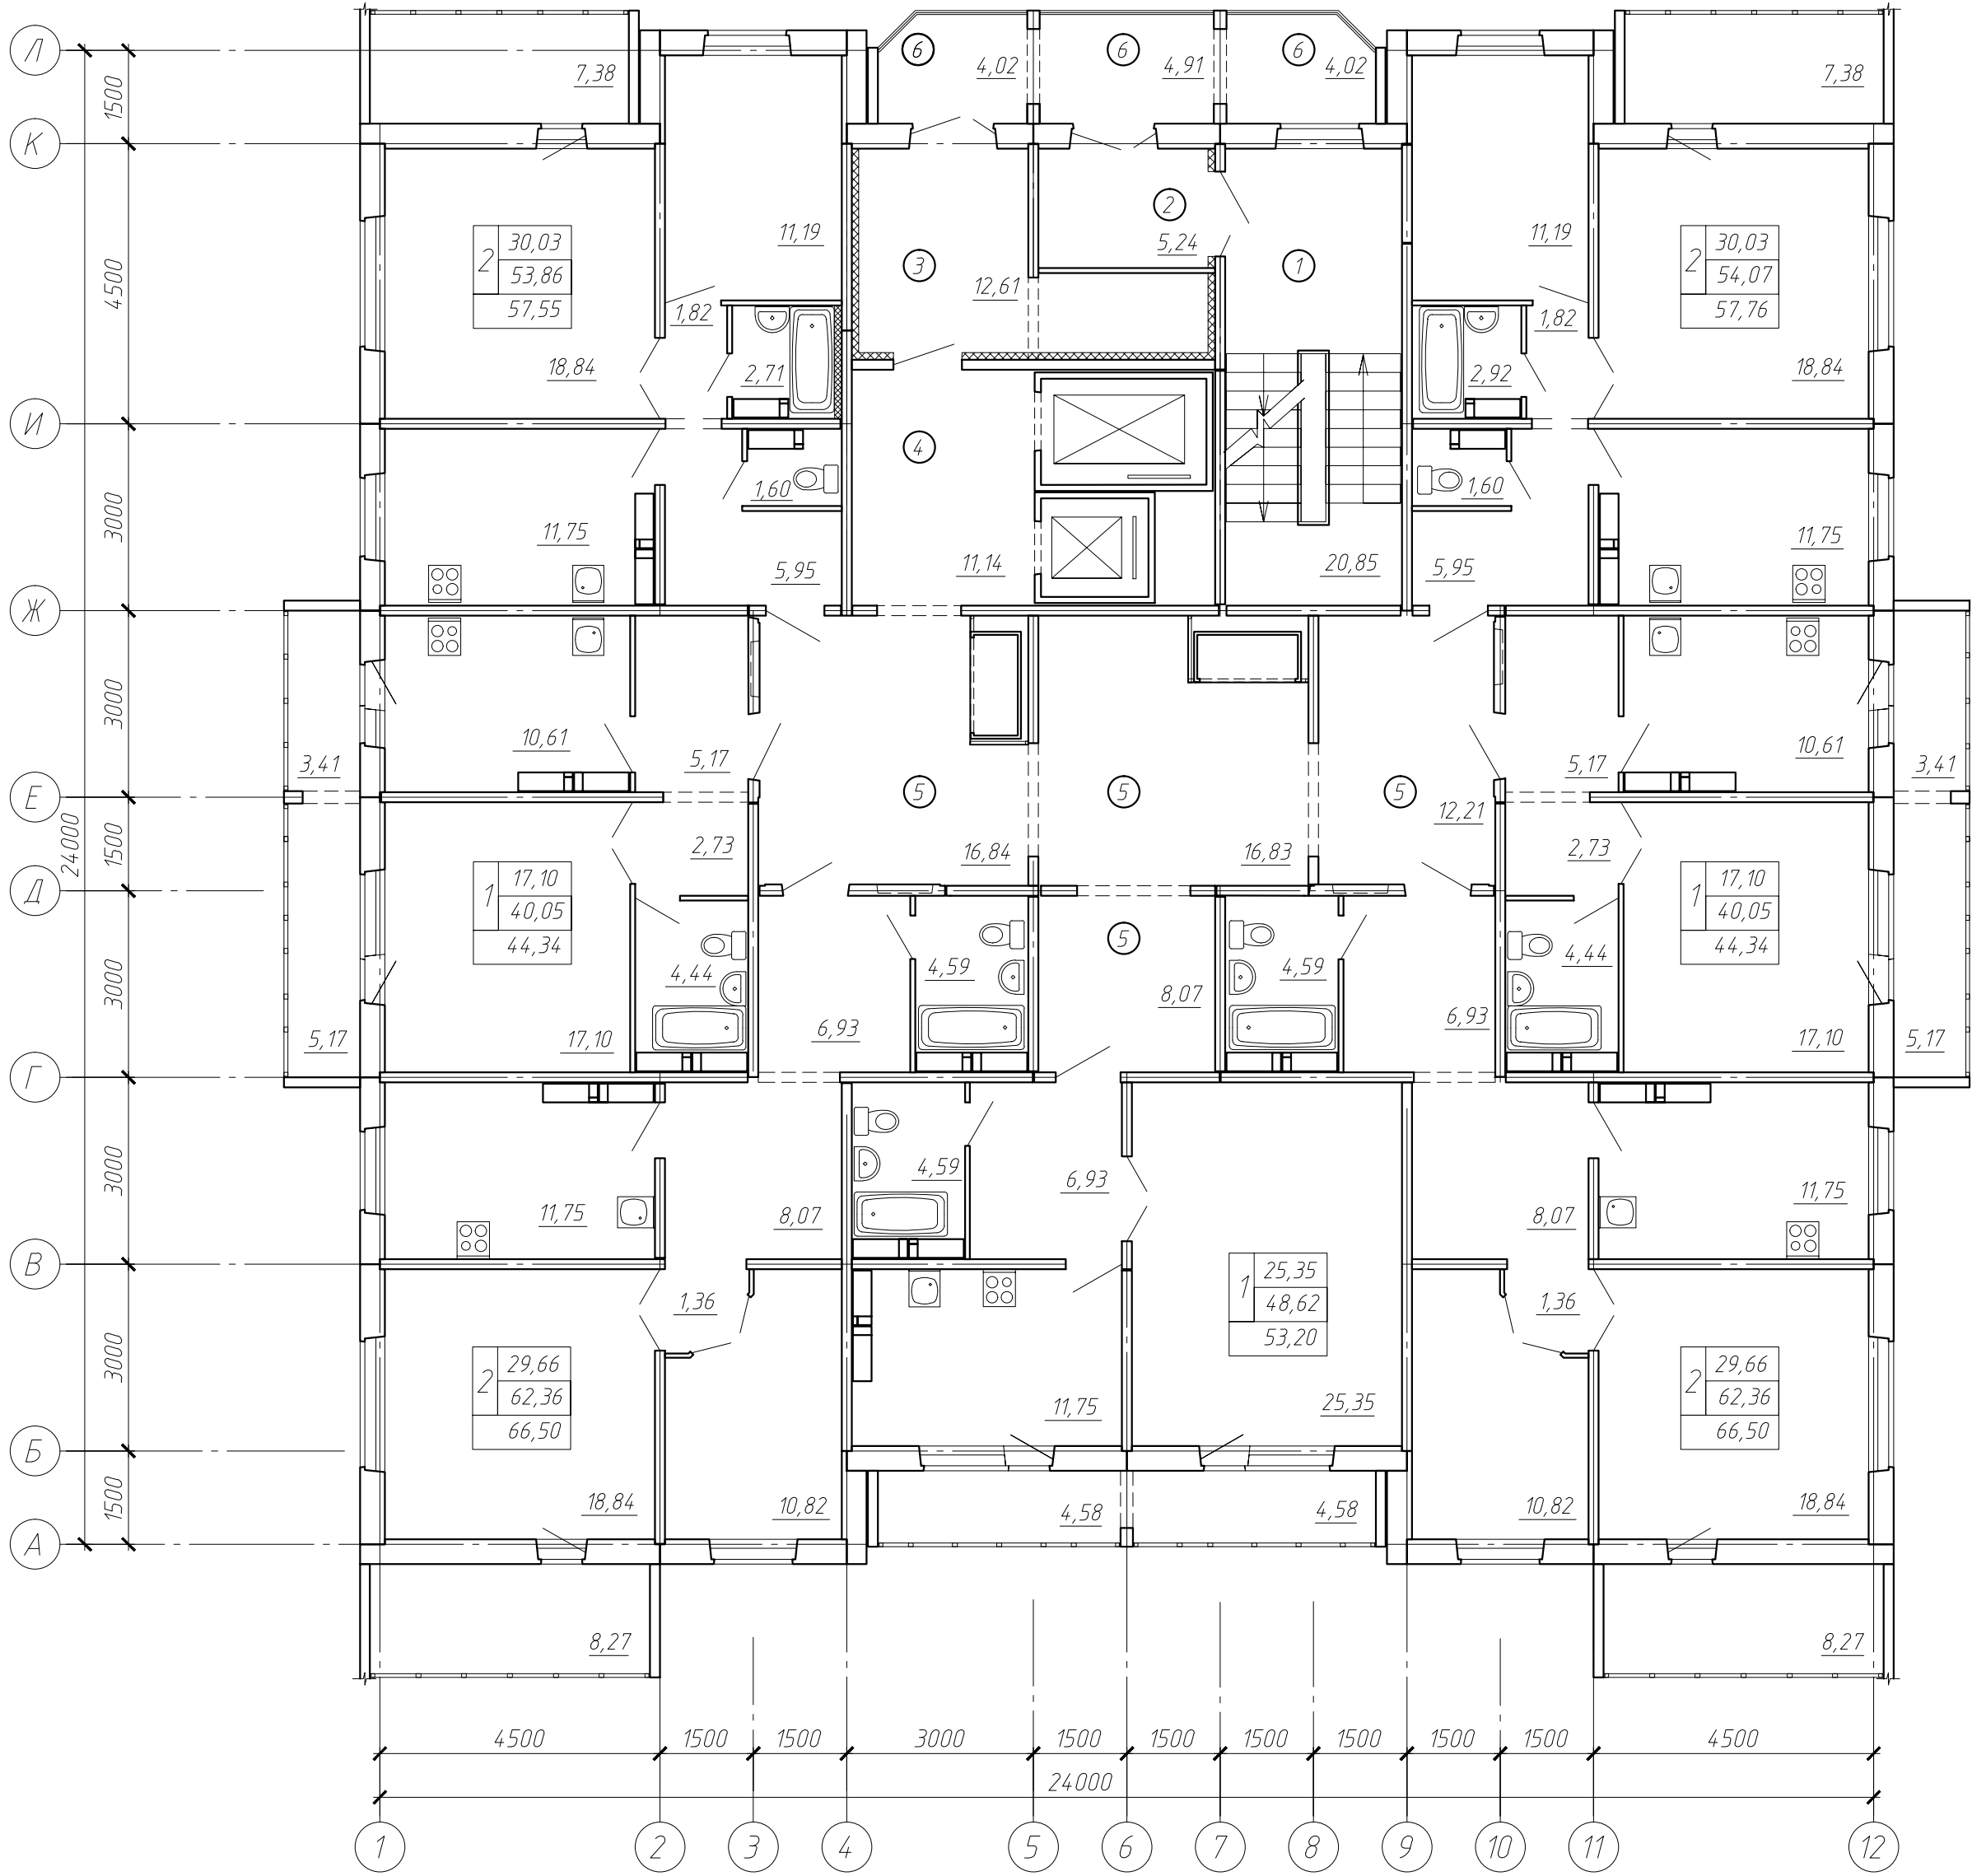

							170/5-12-8-АС-1
							Жилой квартал в границах улиц 22 Декабря, Граничная, 12 Декабря в КАО г. Омска
Изм.	Код.уч.	Лист	№ док.	Подпись	Дата		Жилой дом №8
Разраб.	Сараева						Р
Проверил	Устюгова						17
ГАП	Мрыглод						
Н.контр.	Батырова						План 3, 4 этажей
							КАПМ АО ЗСЖБ-6