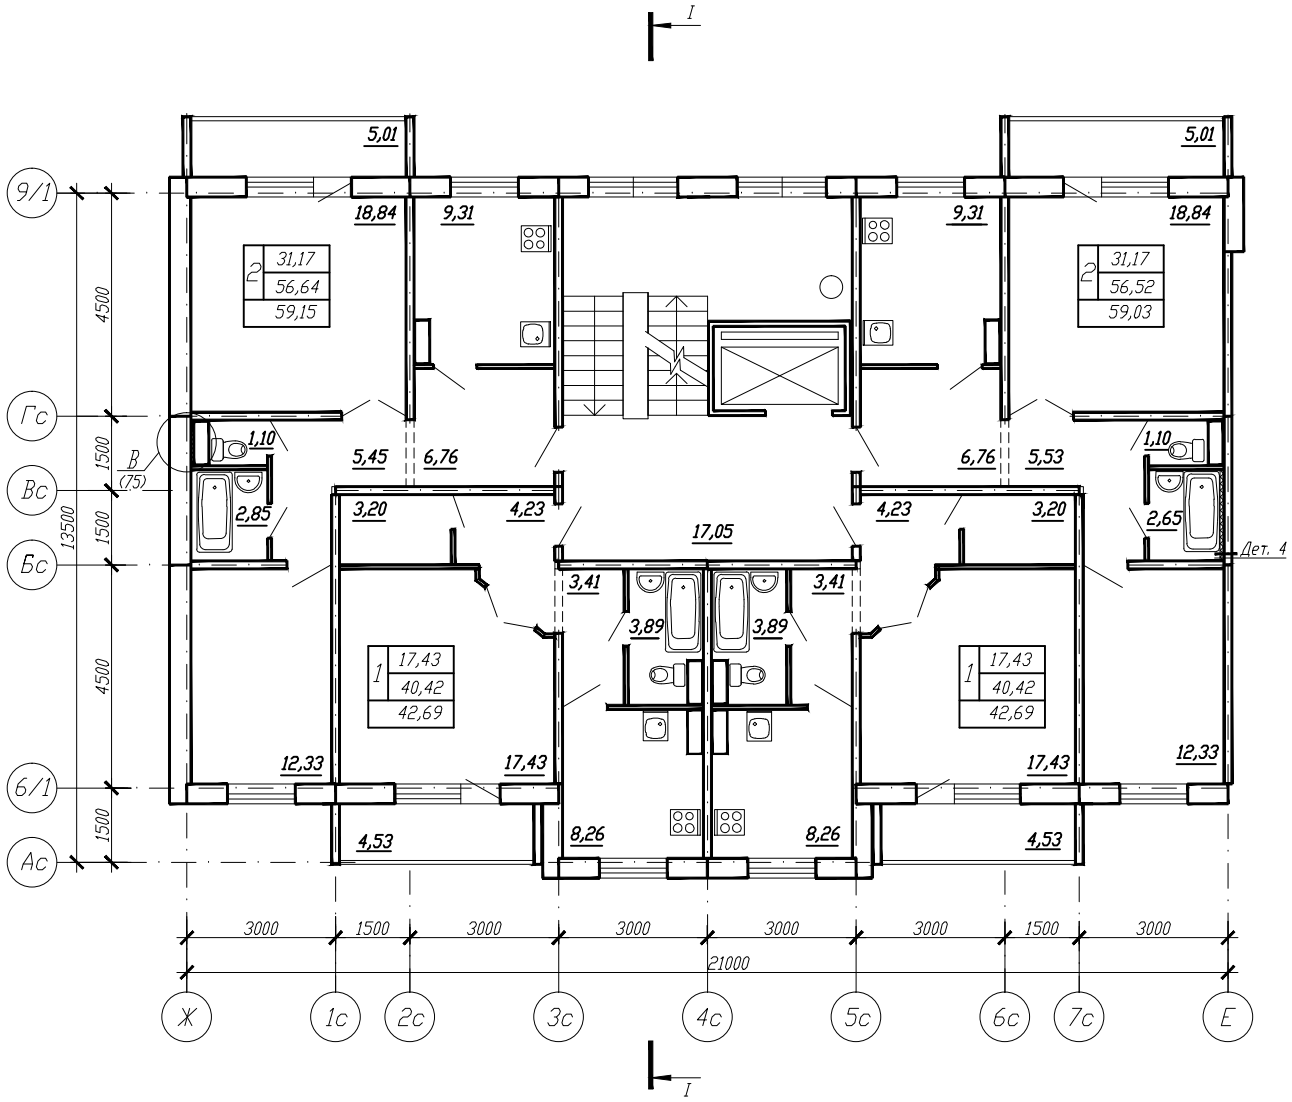

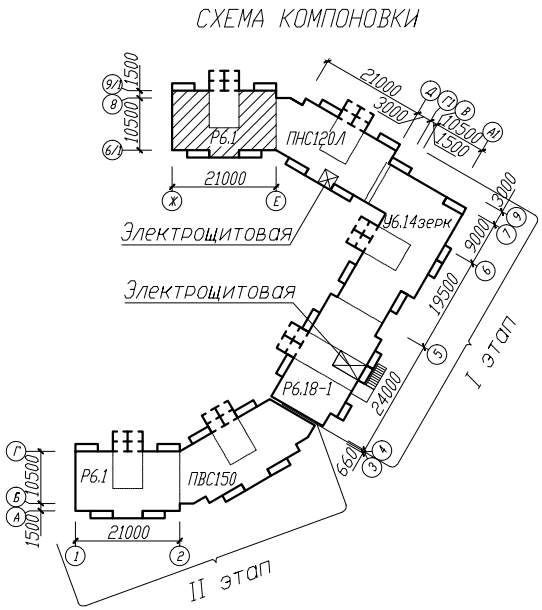

Изм.	Кол.уч.	Лист	N док.	Подпись	Дата
ГИП		Панас			
Н.контр.		Васюкович			
Нач.отд.		Ланцевич			
Проверил		Маркова			
Разработал		Молчанова			

108/5-07-12-АС-1

Жилой квартал по ул. 1 Поселковая в САО г. Омска

Жилой дом N12
Блок-секция Р6.1

Стадия	Лист	Листов
Р	34	

План типового этажа в осях Ж-Е

КАПМ ЗАО ЗСЖБ-6

Согласовано

Взам. инв.N

Подпись и дата

Инв.N подл.