
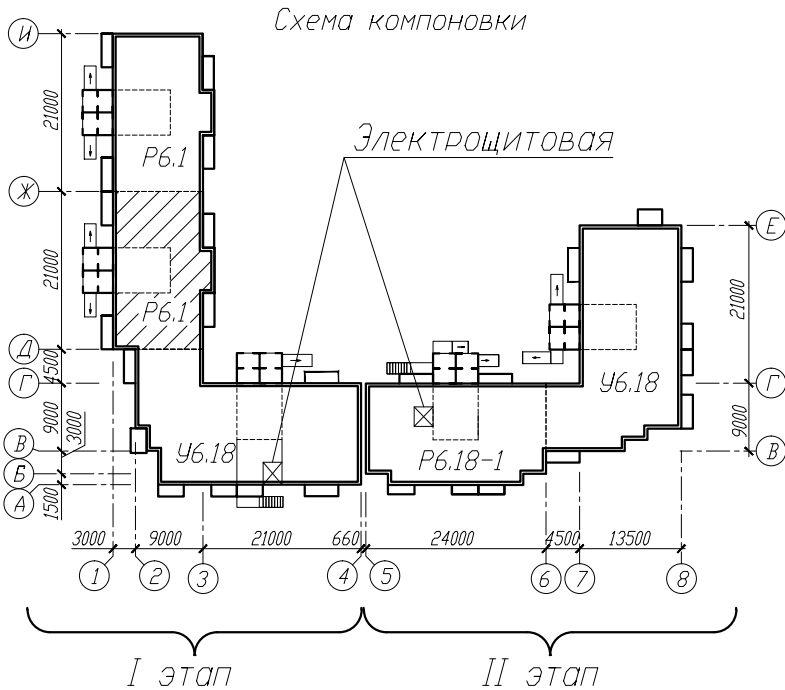


Условные обозначения:

- 31,17 -жилая площадь
- 56,52 -площадь квартиры
- 59,03 -общая площадь
- 2 -количество комнат
- квартиры

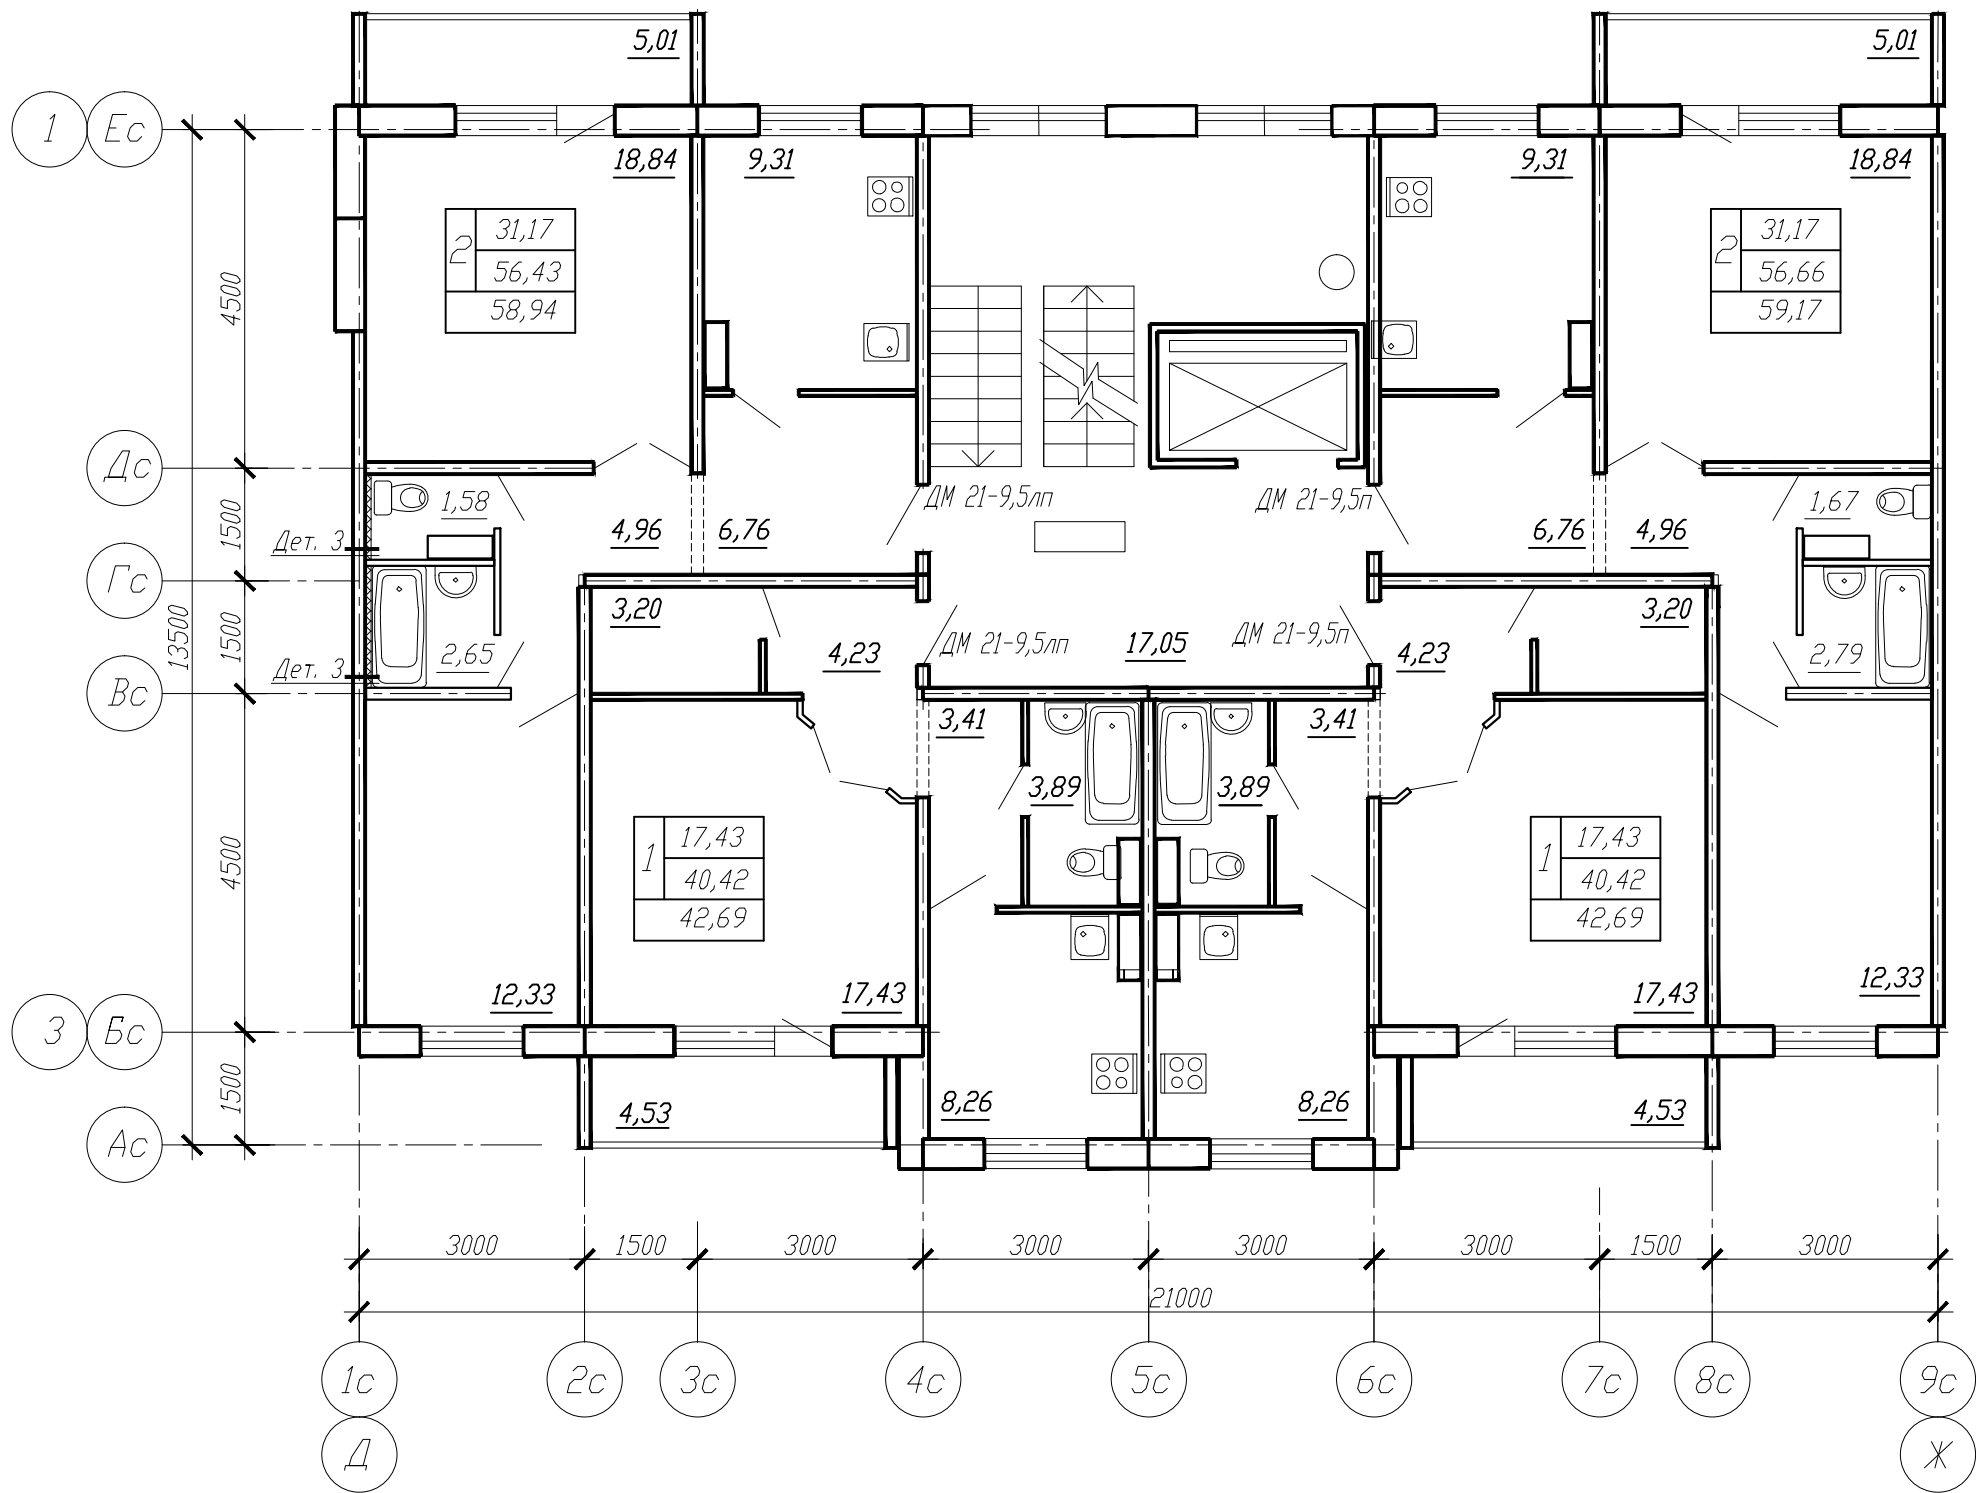

						199/5-14-11-АС-1			
						Квартал жилых домов в границах улиц Малиновского - Тюленина- проспект Королева в САО г.Омска			
Измен.						Кол.уч.	Лист	N док.	Подпись
						Жилой дом N11			
						Блок-секция Р6.1			
						План типового этажа			
						между осями Д-Ж			
						К А П М			
						ЗАО ЗСЖБ-6			