



Согласовано					
Изм. N	подл.	Подпись и дата	Взам. инв. N		

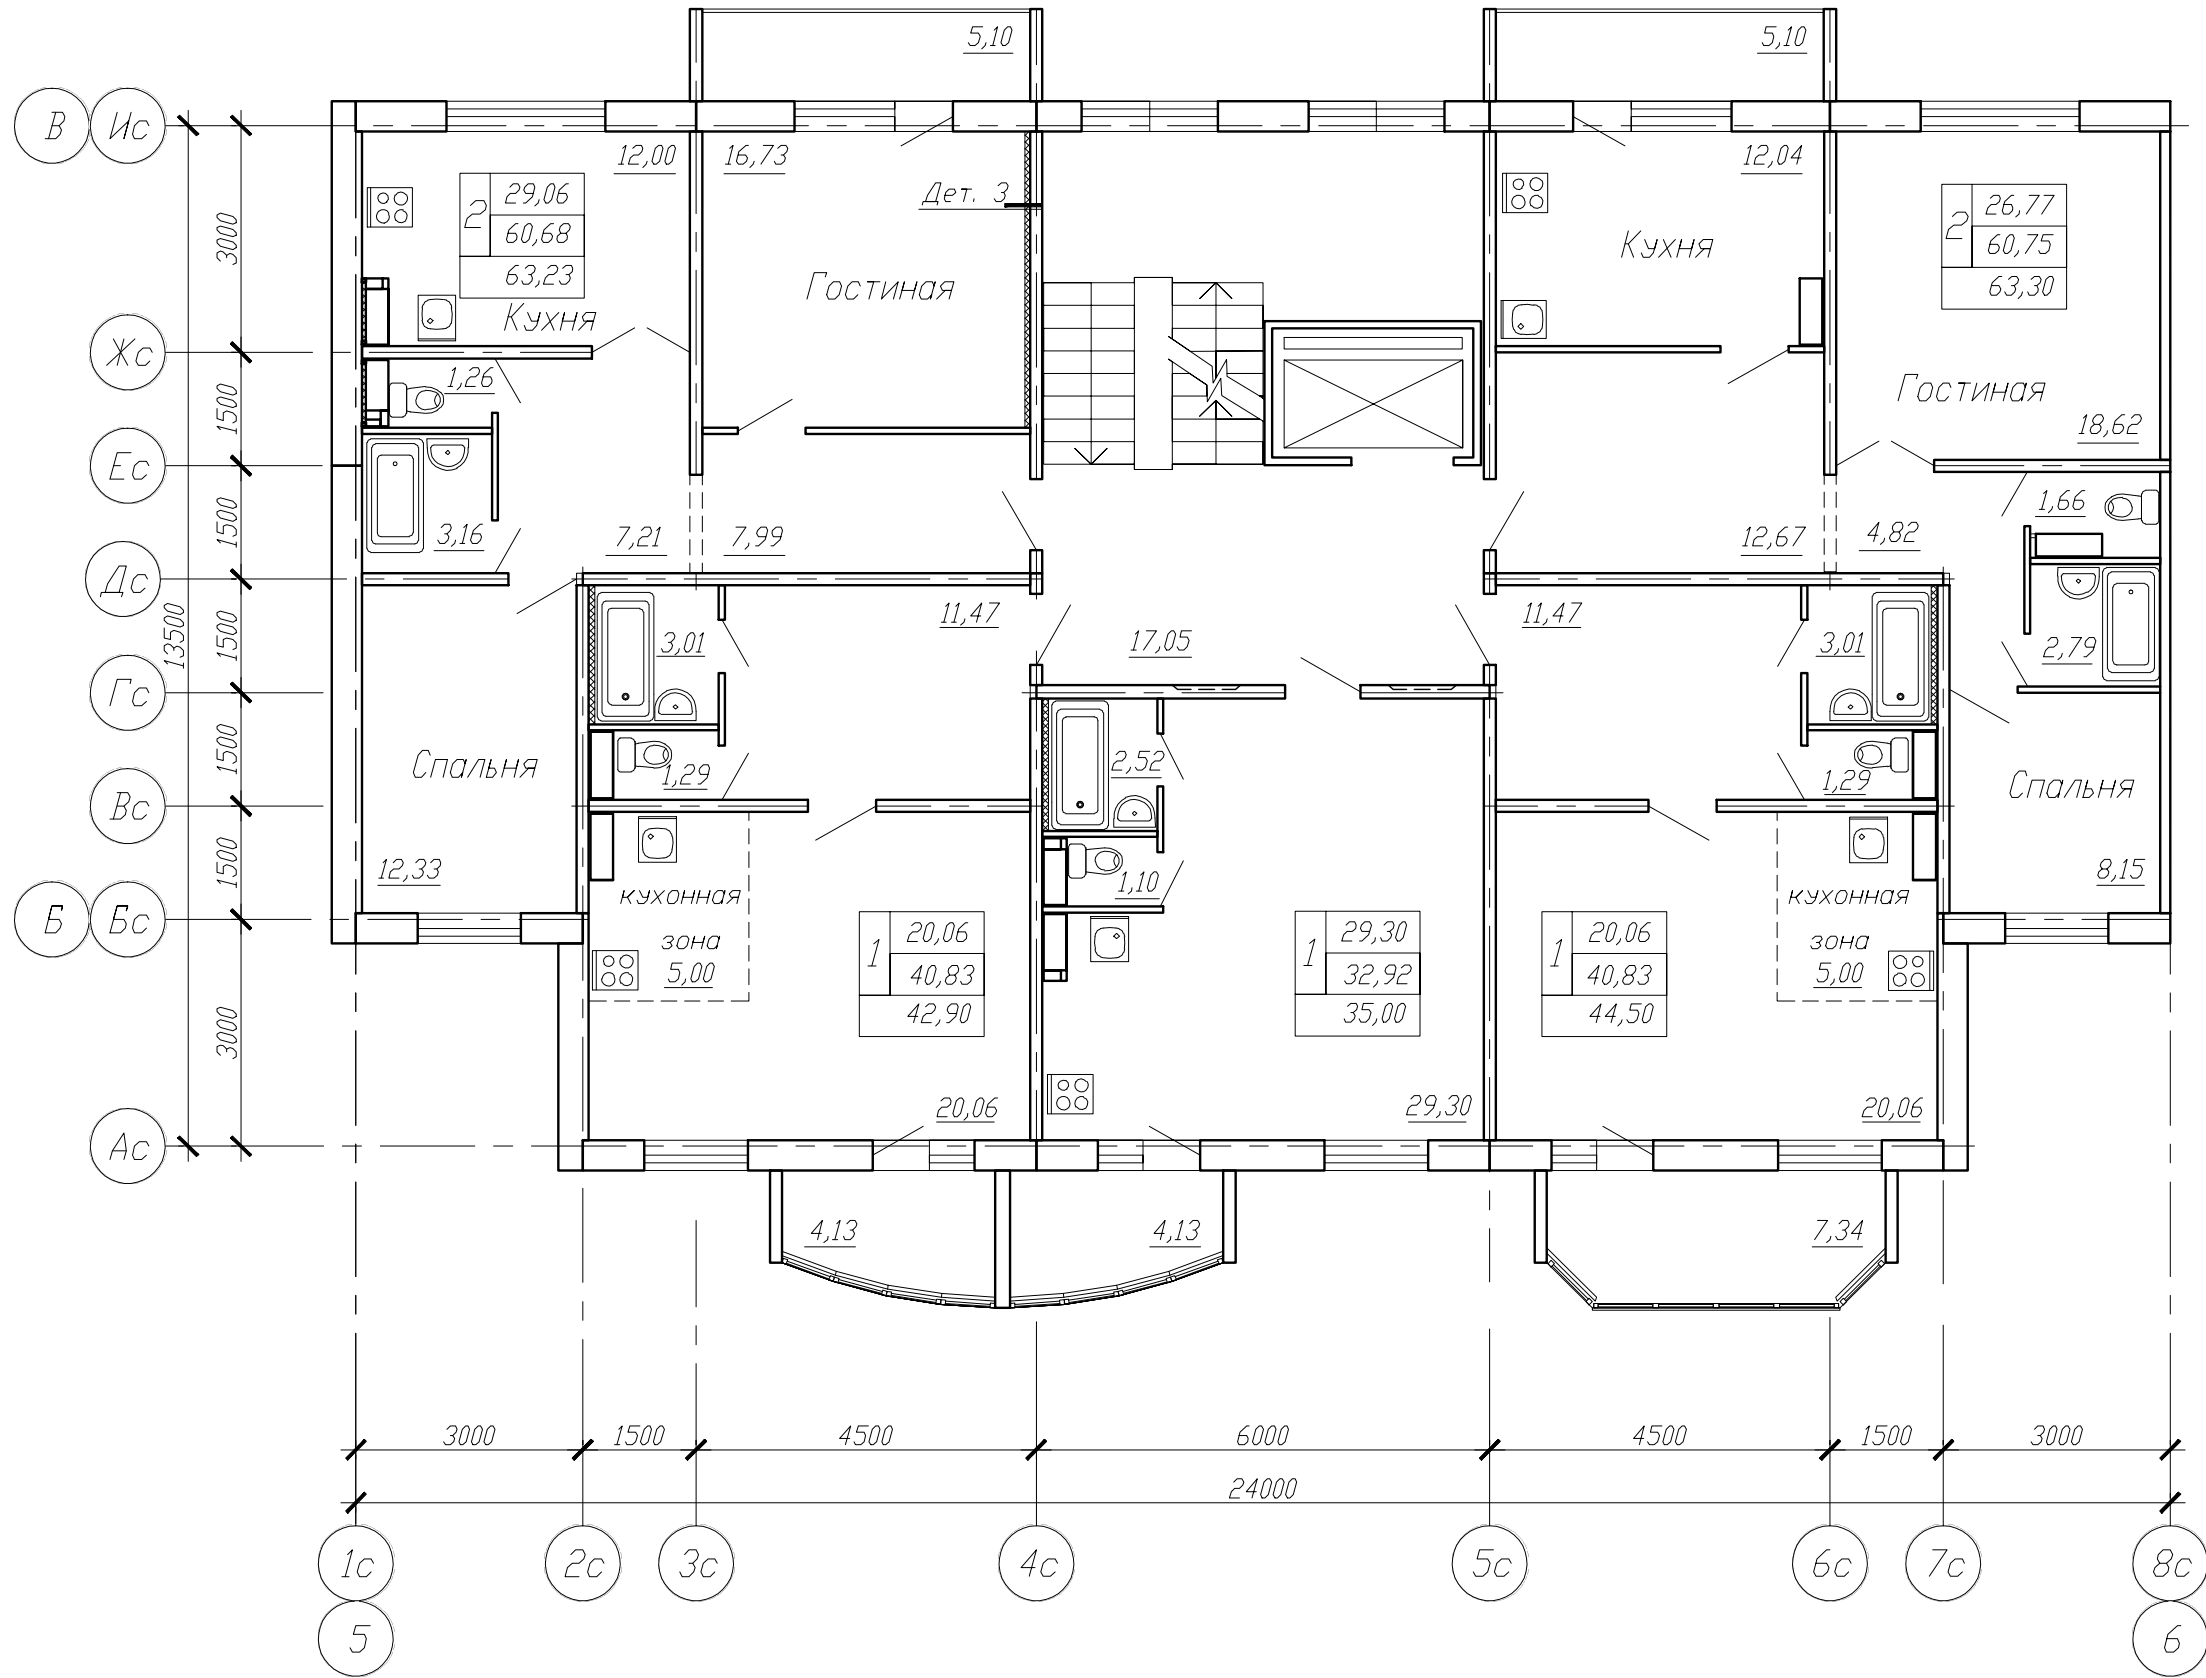

Условные обозначения:

- 20,06 -жилая площадь
- 40,83 -площадь квартиры
- 44,50 -общая площадь
- 1 -количество комнат квартиры

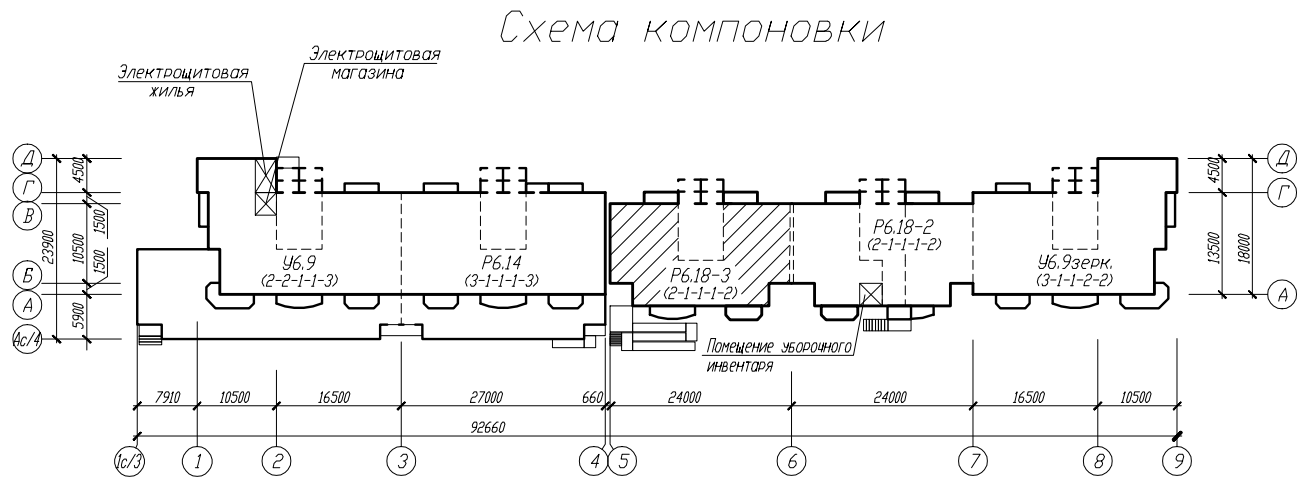

Изм.	Кол.уч.	Лист	N док.	Подпись	Дата	Квартал жилых домов в границах ул. 28-я Северная - ул. Орджоникидзе - ул. 24-я Северная в ЦАО г. Омска		
Н.контр.						Жилой дом №5 с общественными помещениями Блок-секция Р6.18-3		
Вед.арх.						Стадия	Лист	Листов
Проверил								
Разработал						План 3-7 этажей		
						КАПМ ЗАО ЗСЖБ-6		