
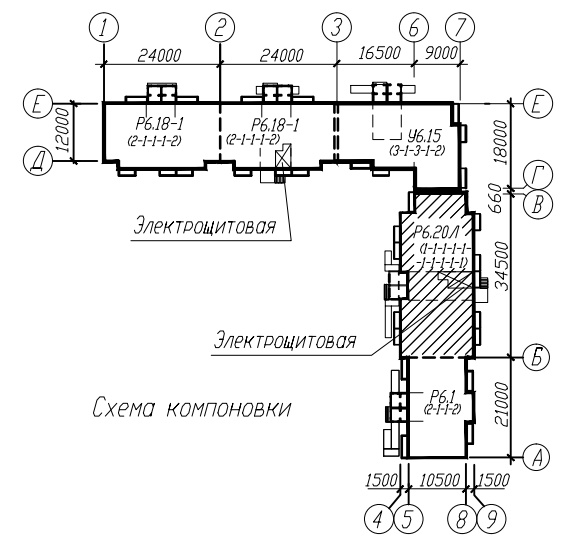


Согласовано

ИВ.Н. ПОДП. ПОДПИСЬ И Дата ВЗАИМ.ИВ.Н.

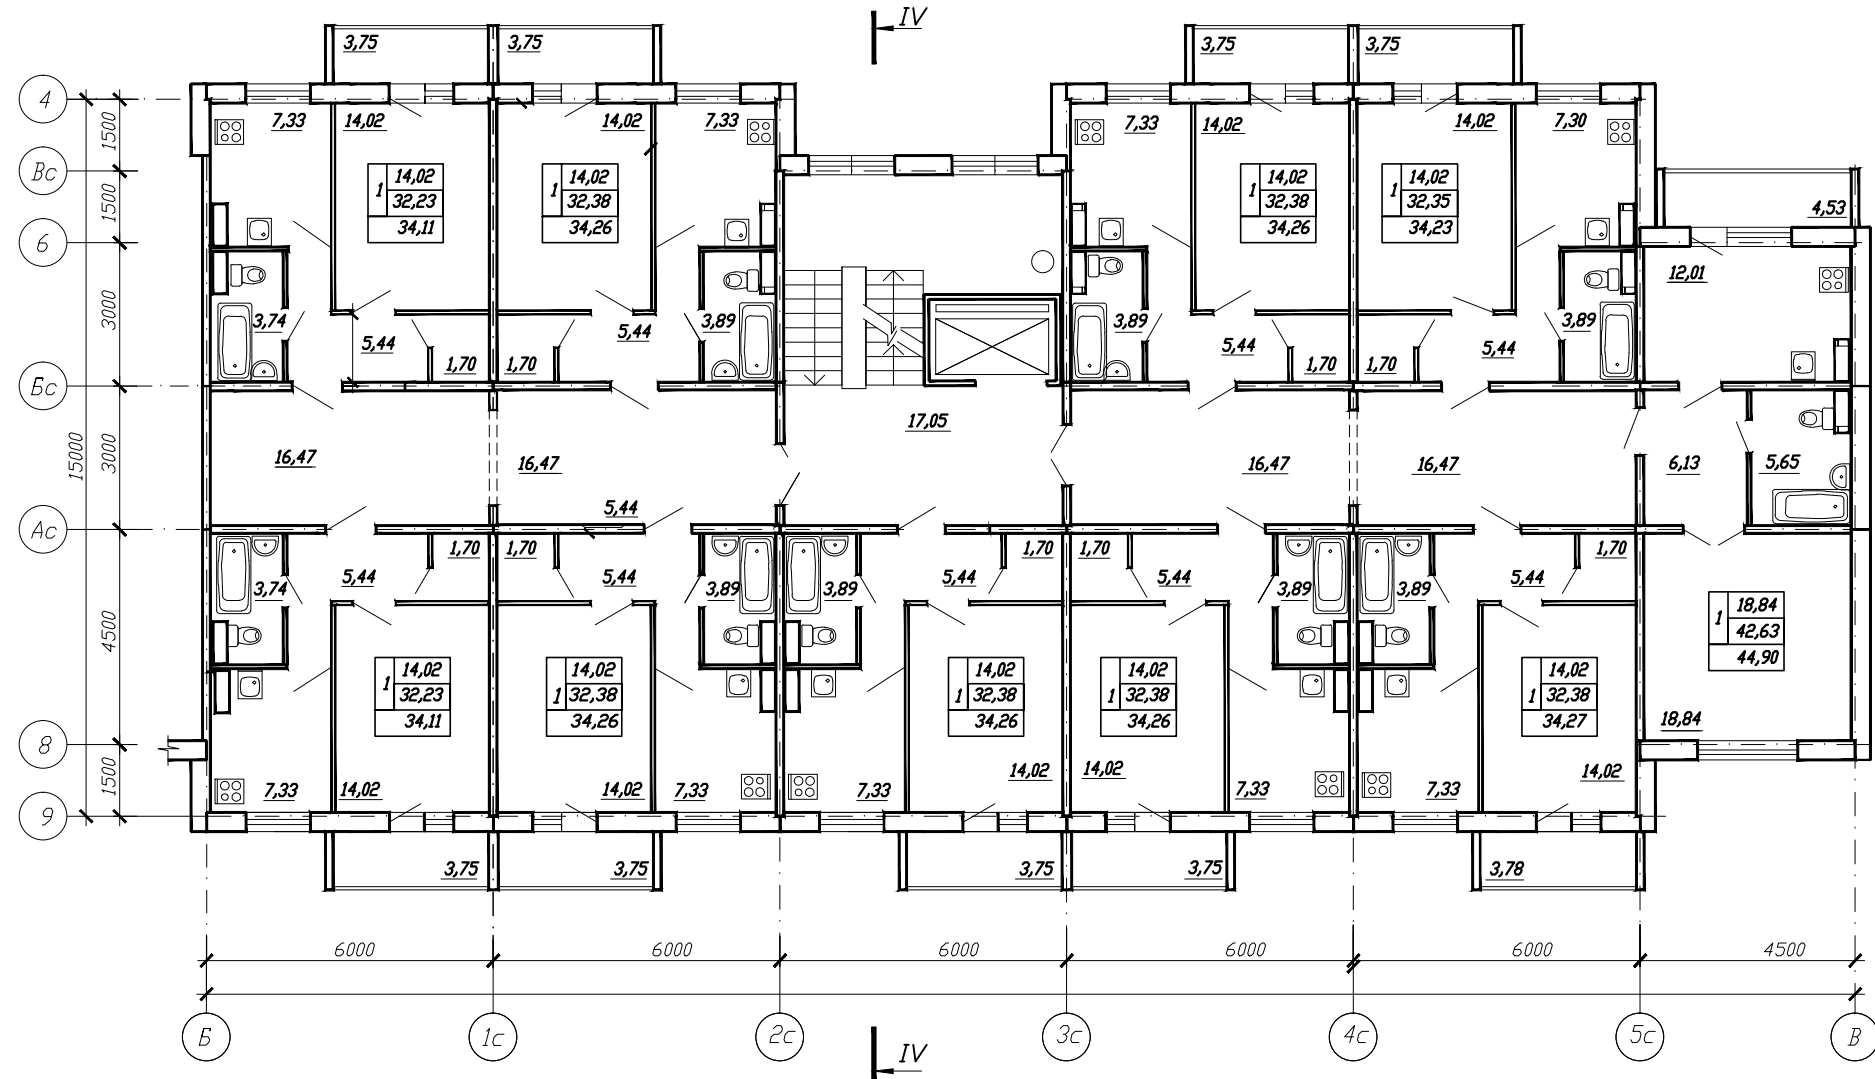

						166/5-12-3-АС-1			
						Квартал жилых домов по ул. 28 Северная-Орджоникидзе-24 Северная в ЦАО г. Омска			
Изм.	Кол.уч.	Лист	№ док.	Подпись	Дата	Жилой дом №3	Стация	Лист	Листов
						Блок-секция Р6.20Л	Р	28	
						К А П М			
						ЗАО ЗСЖБ-6			