


Схема компоновки

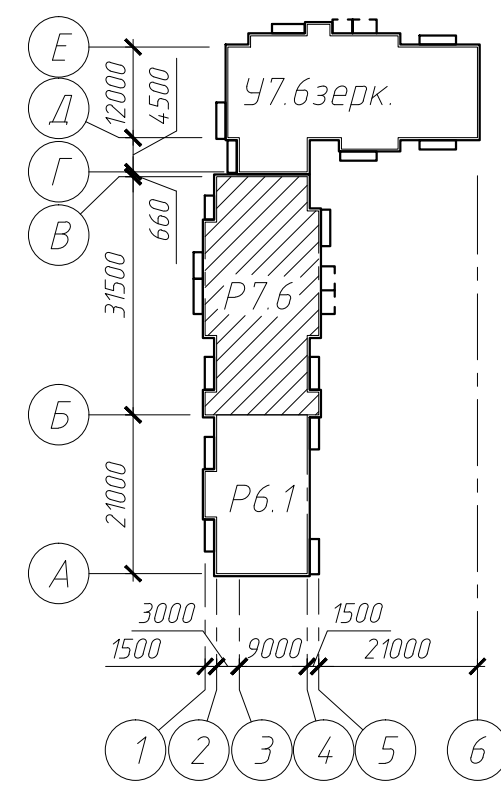

Условные обозначения:  
31,17 – жилая площадь  
60,21 – площадь квартиры  
62,56 – общая площадь  
2 – количество комнат  
квартиры

Экспликация помещений

Номер помещения	Наименование	Площадь, м <sup>2</sup>	Кат. помещения
1	Лестничная клетка	перемен.	
2	Тамбур лестничной клетки	3,50	
3	Тамбур лифтового холла	4,65	
4	Лифтовый холл	11,14	
5	Межквартирный холл	перемен.	

\*Площади смотреть на планах этажей

Согласно  
 Взам. инв. №  
 Подпись и дата  
 Инв. № подл.

					244/5-19-АС-1			
					Многоэтажный жилой дом по ул. 2-я Тюкалинская в КАО г. Омска			
Измен.	Колуч.	Лист	№ док.	Подпись	Дата			
Разраб.	Сараева					Стадия	Лист	Листов
Проверил	Ланцевич					Р	25	
Н.контр.	Батырова					Блок-секция Р7.6		
					План 3-13 этажей			
					<b>КАПМ</b> <b>АО ЗСЖБ-6</b>			