



УСЛОВНЫЕ ОБОЗНАЧЕНИЯ:

43,26 - жилая площадь  
 72,54 - площадь квартиры  
 75,19 - общая площадь квартиры  
 3 - количество комнат

Схема компоновки

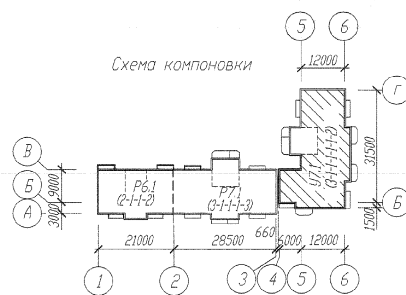

1. Основные примечания см. лист 12.

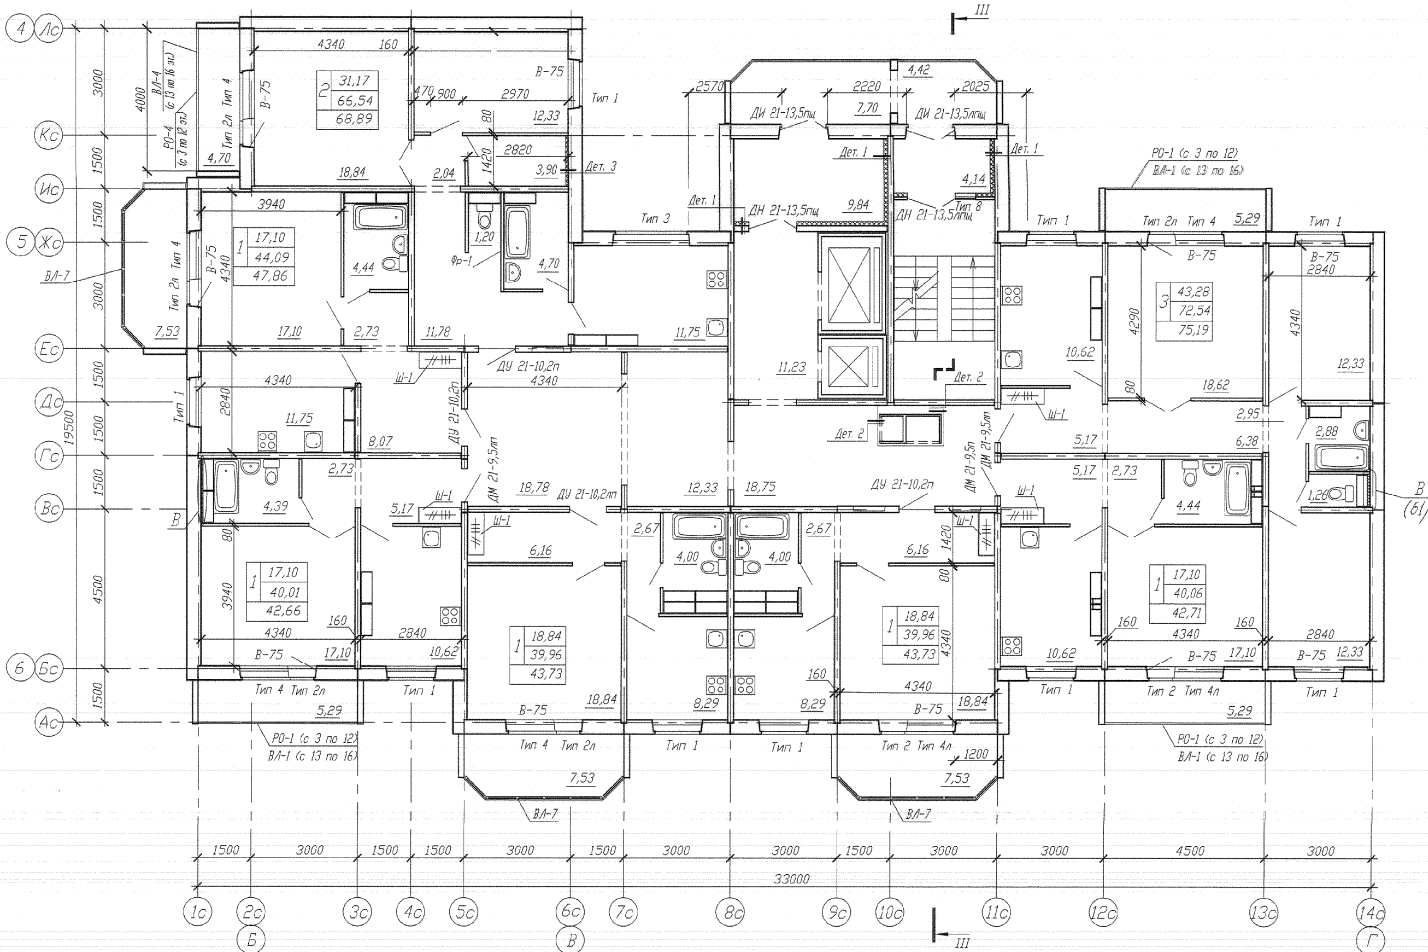

				166/5-12-9-AP		
				Жилые дома в границах ул. 28-я Северная		
				- ул. Овдохинкидзе - ул. 24-я Северная в ЦАО г. Омска		
Исполн.	Восковит	Лист	№ док.	Подпись	Дата	Этажи
Н.КОНТР.	Восковит	16	06.17	06.17	06.17	Лист
Вед. арх.	Лонцевич	16	06.17	06.17	06.17	20
Проверил	Устигова	16	06.17	06.17	06.17	Листов
Разработал	Лонцевич	16	06.17	06.17	06.17	К А П М АО ЭСЖБ-6
				Жилой дом №9		
				Блок-секция 47.1		
				План 3-16 этажи		

Согласовано  
Взам. инв. №