


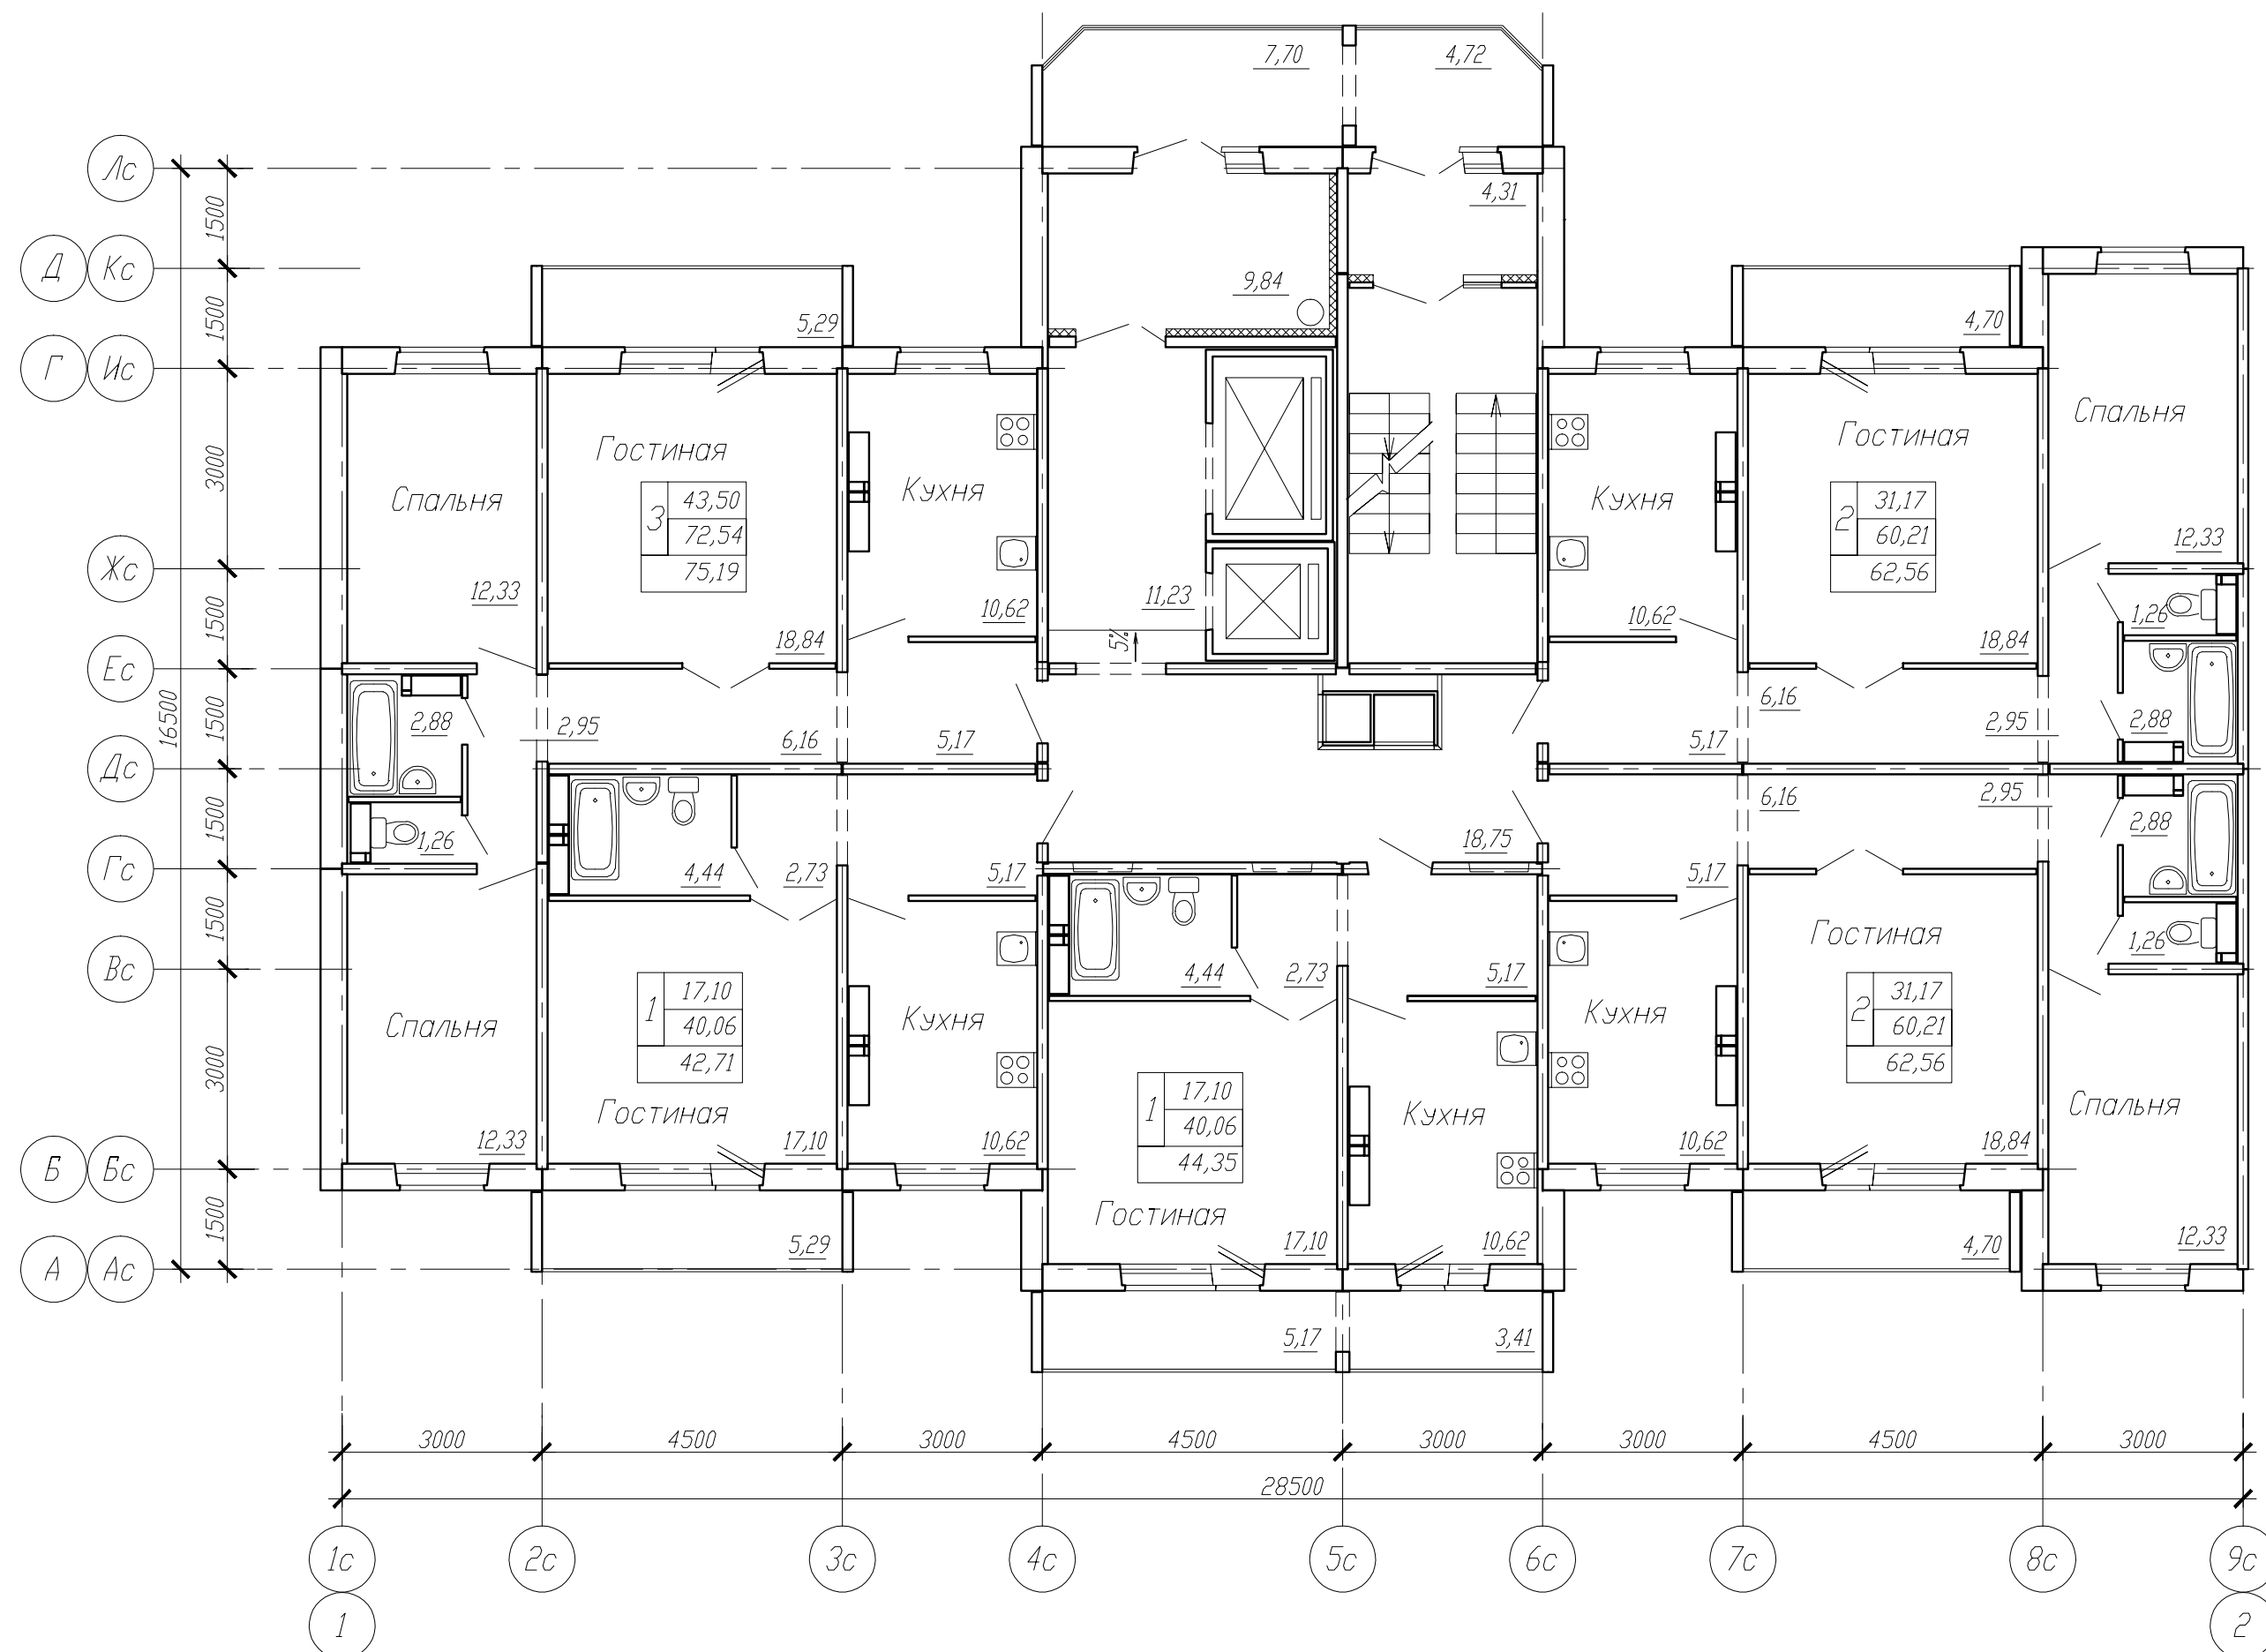

УСЛОВНЫЕ ОБОЗНАЧЕНИЯ:


31,17 -жилая площадь

60,21 -площадь КВАРТИРЫ

62,56 -общая площадь

КВАРТИРЫ

2 -количество комнат

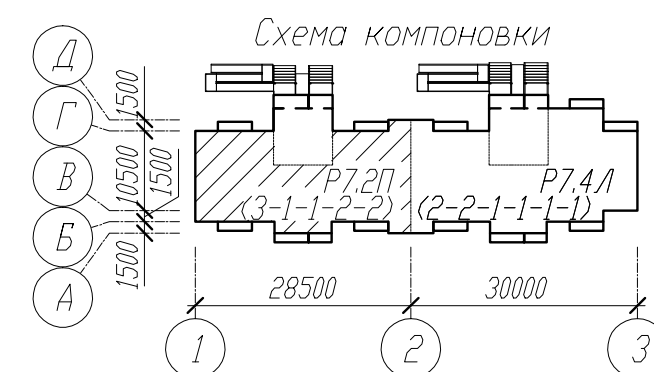

						212/5-15-АС-1		
						Жилой дом по ул. Съездовская в ЦАО г.Омска		
Измен.	Код.уч.	Лист	N док.	Подпись	Дата			
						Блок-секция Р7.2П	Стадия Р	Лист 12
Н.контр.						Планы 3-16 этажей	КАПМ ЗАО ЗСЖБ-6	
Вед.арх.								
Проверил								
Разработал								