


УСЛОВНЫЕ ОБОЗНАЧЕНИЯ:  
 31,17 -жилая площадь  
 60,21 -площадь квартиры  
 62,56 -общая площадь  
 квартиры  
 2 -количество комнат

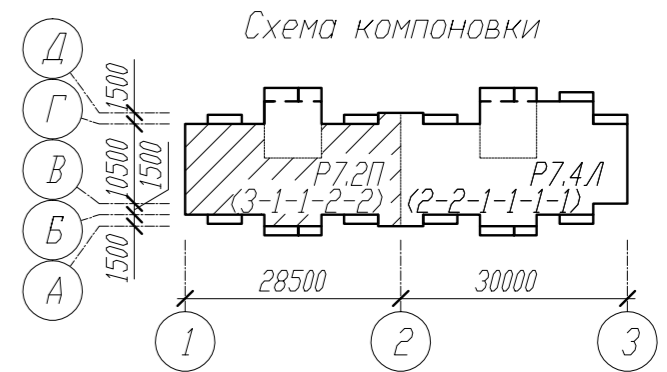

Согласовано  
 Инв. подл.  
 Подпись и дата  
 Взам. инв.М

					208/5-15-АС-1				
					Жилой дом №2 по ул. Шебалдина в ЦАО г.Омска				
Изм.	Кол.уч.	Лист	№ док.	Подпись	Дата	Блок-секция Р7.2П	Стадия	Лист	Листов
							Р	12	
					План 2, 3 этажей			<b>КАПМ</b> <b>ЗАО ЗСЖБ-6</b>	
								Формат А4х3	