


УСЛОВНЫЕ ОБОЗНАЧЕНИЯ:
 31,17 -жилая площадь
 60,21 -площадь квартиры
 62,56 -общая площадь
 квартиры
 2 -количество комнат

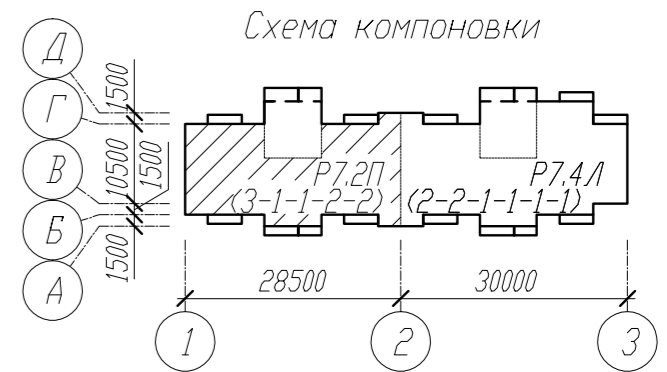

Согласовано
 Подпись и дата
 Инв. подл.

					208/5-15-АС-1			
					Жилой дом №2 по ул. Шебалдина в ЦАО г.Омска			
1	-	Зам.	104-15	10.15	Блок-секция Р7.2П	Стадия	Лист	Листов
Измен. Кол.уч. Лист N док. Подпись Дата						Р	16	
Н.контр. Вед.арх. Проверил Разработал					План 6, 11 этажей			
					КАПМ ЗАО ЗСЖБ-6			