
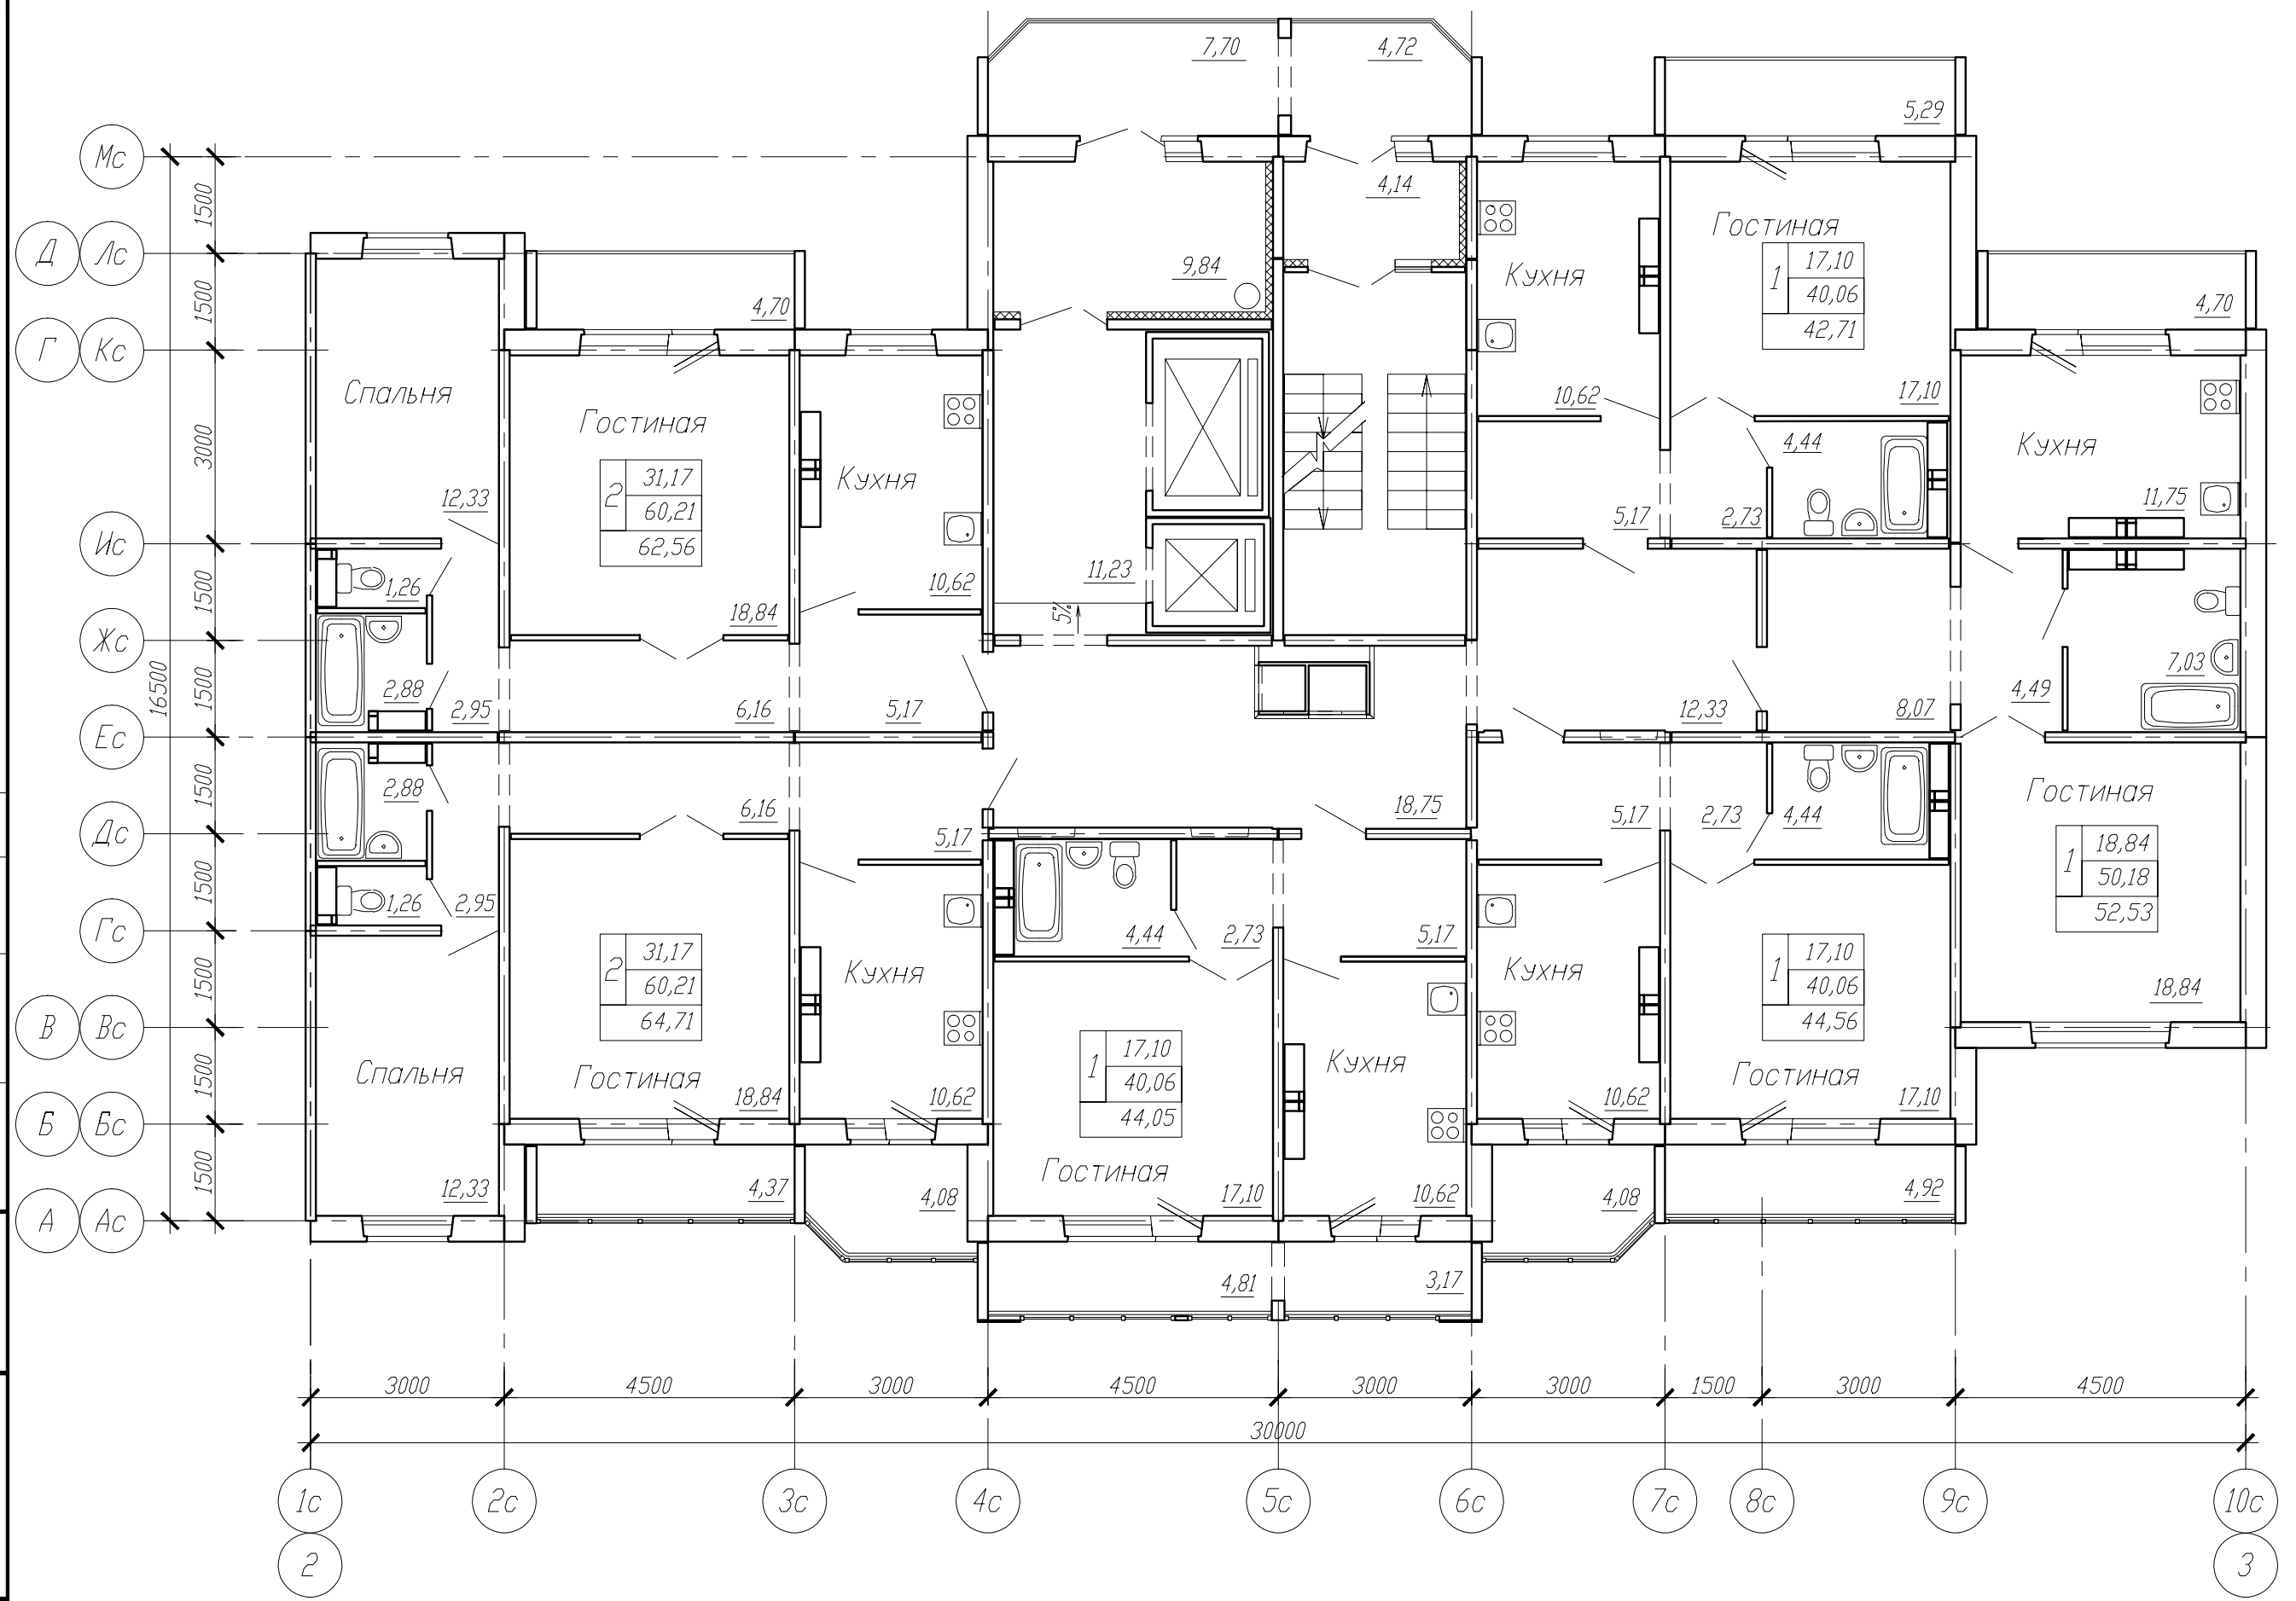


УСЛОВНЫЕ ОБОЗНАЧЕНИЯ:  
 17,10 -жилая площадь  
 40,06 -площадь квартиры  
 42,71 -общая площадь  
 квартиры  
 1 -количество комнат

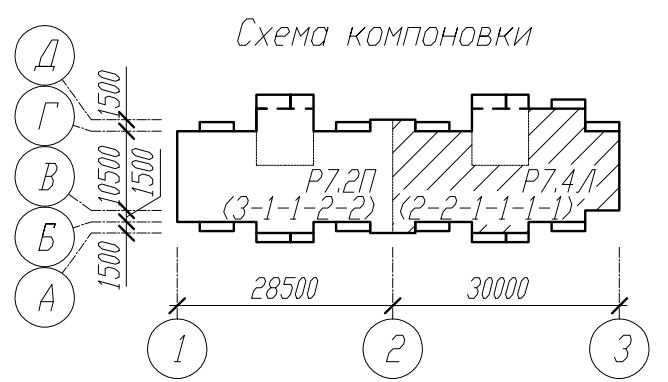

					208/5-15-АС-1		
					Жилой дом №2 по ул. Шебалдина в ЦАО г.Омска		
					Стадия	Лист	Листов
					Р	19	
					<b>КАПМ</b> <b>ЗАО ЗСЖБ-6</b>		
					План 12-14 этажей		

Изм.	Кол.	Лист	№ док.	Подпись	Дата
1	-	Зам.	104-15		09.15
Н.контр.					
Вед. арх.					
Проверил					
Разработал					

Согласовано  
 Подпись и дата  
 Инв. подл.  
 Взам. инв. №