


УСЛОВНЫЕ ОБОЗНАЧЕНИЯ:
 17,10 -жилая площадь
 40,06 -площадь квартиры
 42,71 -общая площадь
 квартиры
 1 -количество комнат

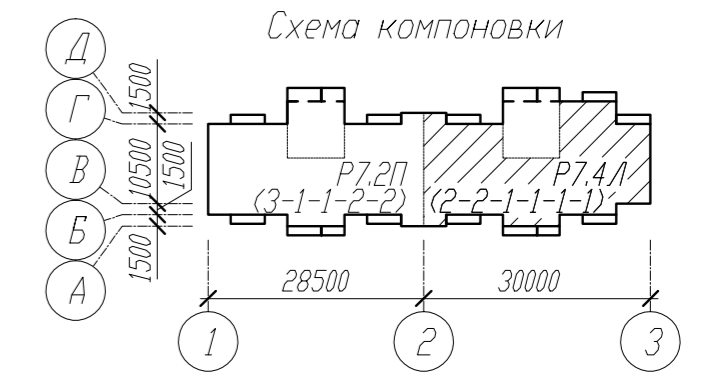

Согласовано
 Инв. подл.
 Подпись и дата
 Взам. инв. №

					208/5-15-АС-1		
					Жилой дом №2 по ул. Шебалина в ЦАО г.Омска		
Изм.	Кол.уч.	Лист	№ док.	Подпись	Дата	Блок-секция Р7.4Л	
						Стадия	Лист
						Р	13
					План 2, 3 этажей		
					КАПМ ЗАО ЗСЖБ-6		