


УСЛОВНЫЕ ОБОЗНАЧЕНИЯ:
 17,10 -жилая площадь
 40,06 -площадь квартиры
 42,71 -общая площадь
 квартиры
 1 -количество комнат

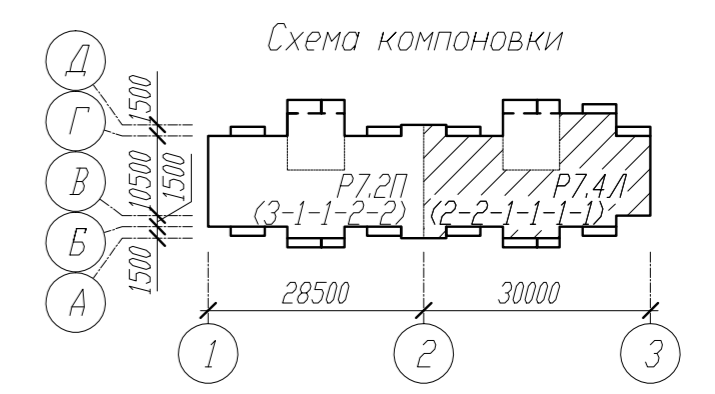

Согласовано
 Инв. подл.
 Подпись и дата
 Взам. инв.М

					208/5-15-АС-1			
					Жилой дом №2 по ул. Шебалдина в ЦАО г.Омска			
1	-	Зам.	104-15	10.15	Блок-секция Р7.4Л	Стадия	Лист	Листов
Измен. Кол.уч. Лист N док. Подпись Дата						Р	15	
Н.контр. Вед.арх. Проверил Разработал					План 4, 5, 7-10, 15, 16 этажей			
					КАПМ ЗАО ЗСЖБ-6			