


УСЛОВНЫЕ ОБОЗНАЧЕНИЯ:
 17,10 -жилая площадь
 40,06 -площадь квартиры
 42,71 -общая площадь
 квартиры
 1 -количество комнат

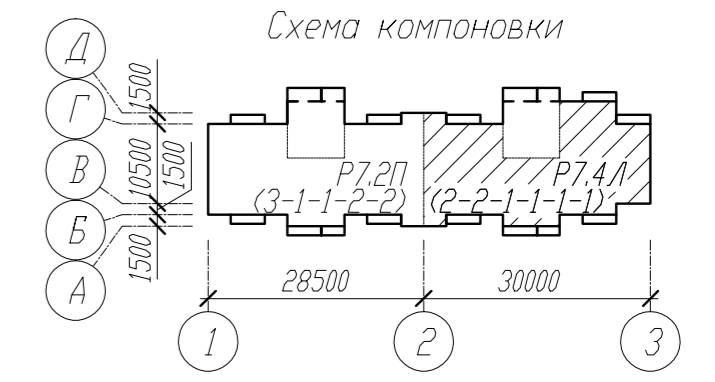

Согласовано
 Инв. подл.
 Подпись и дата
 Взам. инв.М

					208/5-15-АС-1		
					Жилой дом №2 по ул. Шебалдина в ЦАО г.Омска		
					Блок-секция Р7.4Л		
					Стадия	Лист	Листов
					Р	17	
					КАПМ ЗАО ЗСЖБ-6		
					План 6, 11 этажей		
Изм.	Кол.	Лист	№ док.	Подпись	Дата		
1	-	Зам.	104-15		10.15		
Н.контр.							
Вед. арх.							
Проверил							
Разработал							