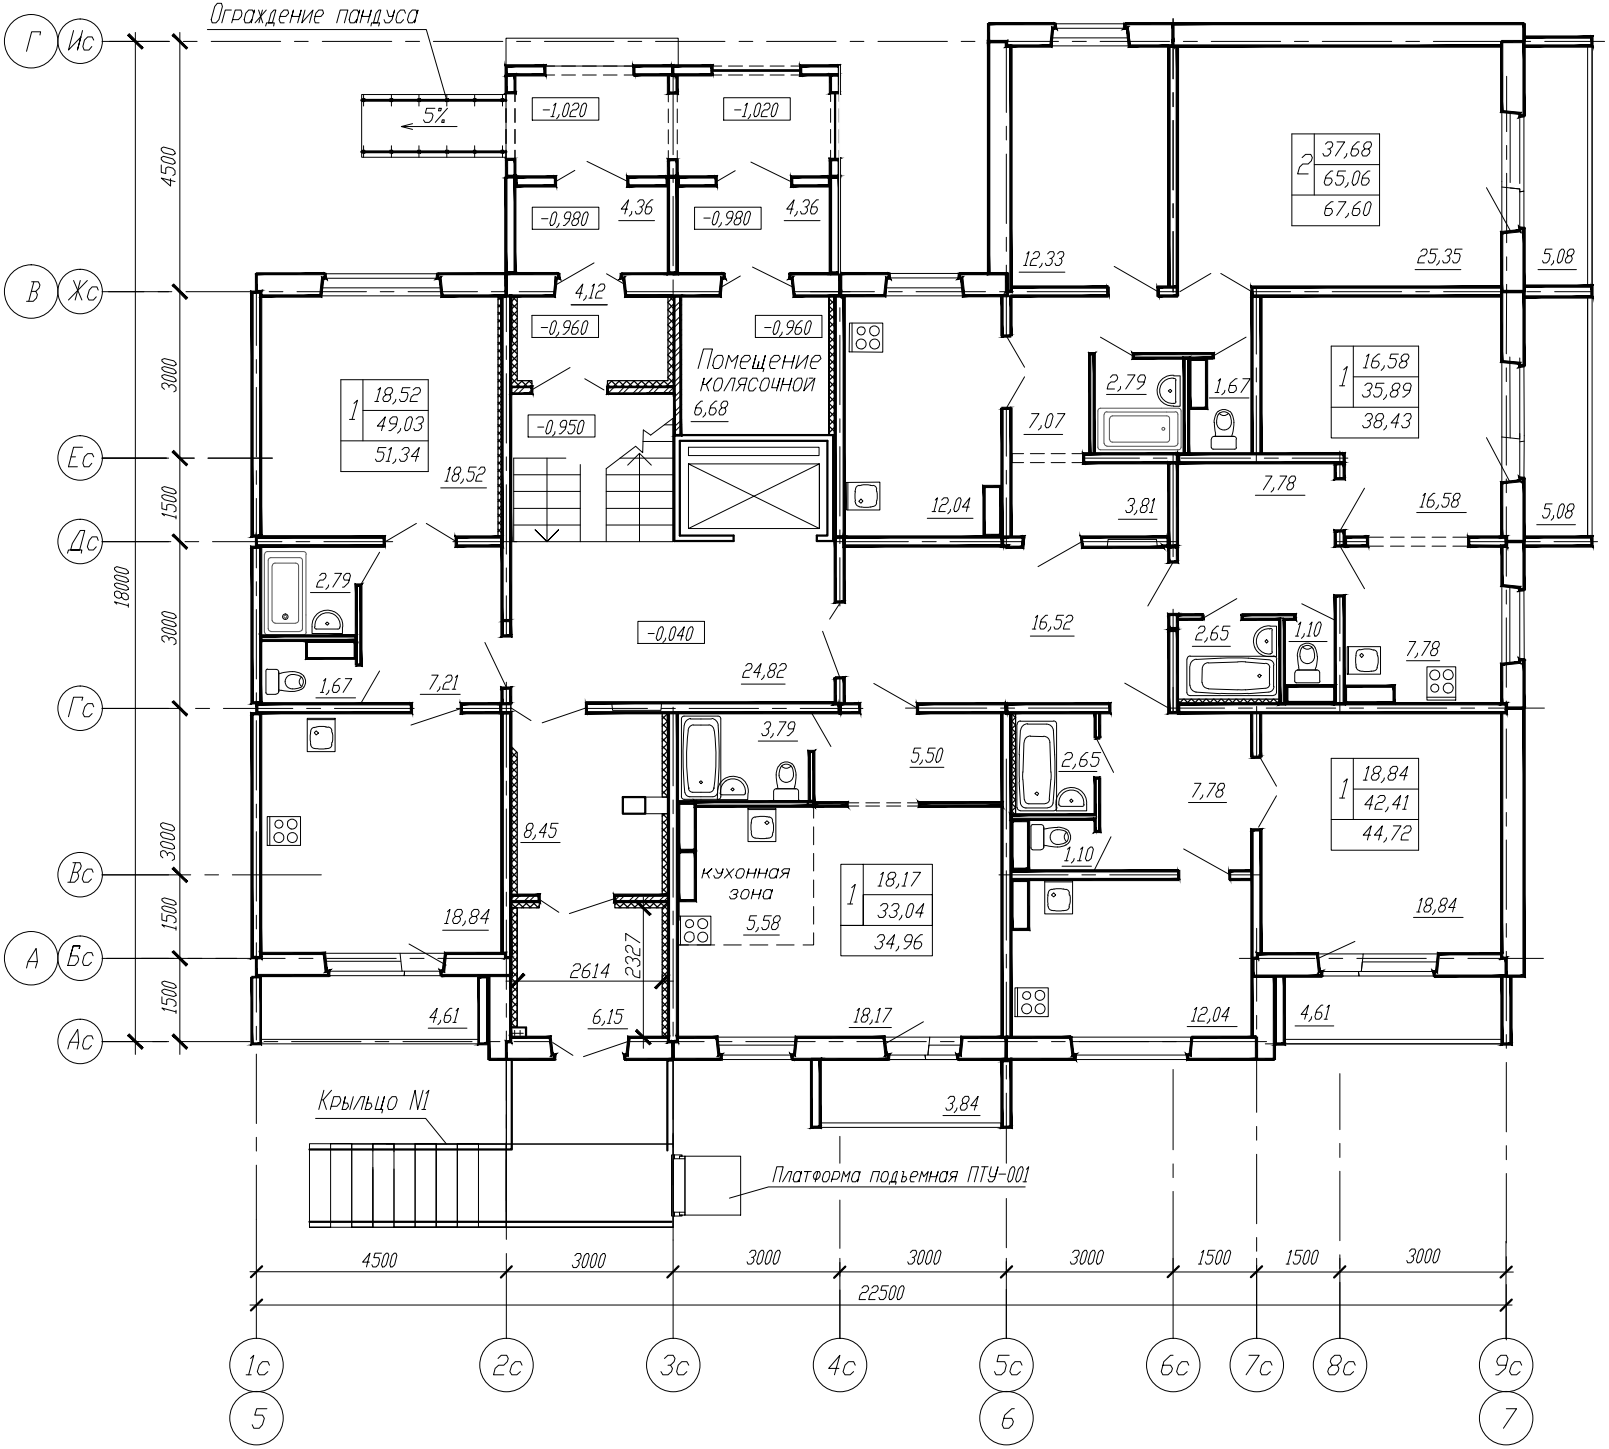
Ограждение пандуса
5%
-1,020
-1,020
-0,980
4,36
-0,980
4,36
4,12
-0,960
-0,960
Помещение колясочной
6,68
-0,950
-0,040
1
18,52
49,03
51,34
18,52
2
37,68
65,06
67,60
12,33
25,35
5,08
1
16,58
35,89
38,43
2,79
1,67
7,07
7,78
16,58
5,08
12,04
3,81
2,79
1,67
7,21
24,82
16,52
2,65
1,10
7,78
3,79
5,50
2,65
7,78
1
18,84
42,41
44,72
8,45
кухонная зона
5,58
1
18,17
33,04
34,96
1,10
18,84
18,84
2614
2327
4,61
6,15
18,17
12,04
4,61
3,84
Крыльцо N1
Платформа подъемная ПТУ-001
4500
3000
3000
3000
3000
1500
1500
3000
22500
18000
4500
3000
3000
1500
1500
1500
Г
Ис
В
Жс
Ес
Дс
Гс
Вс
А
Бс
Ас
1с
2с
3с
4с
5с
6с
7с
8с
9с
5
6
7