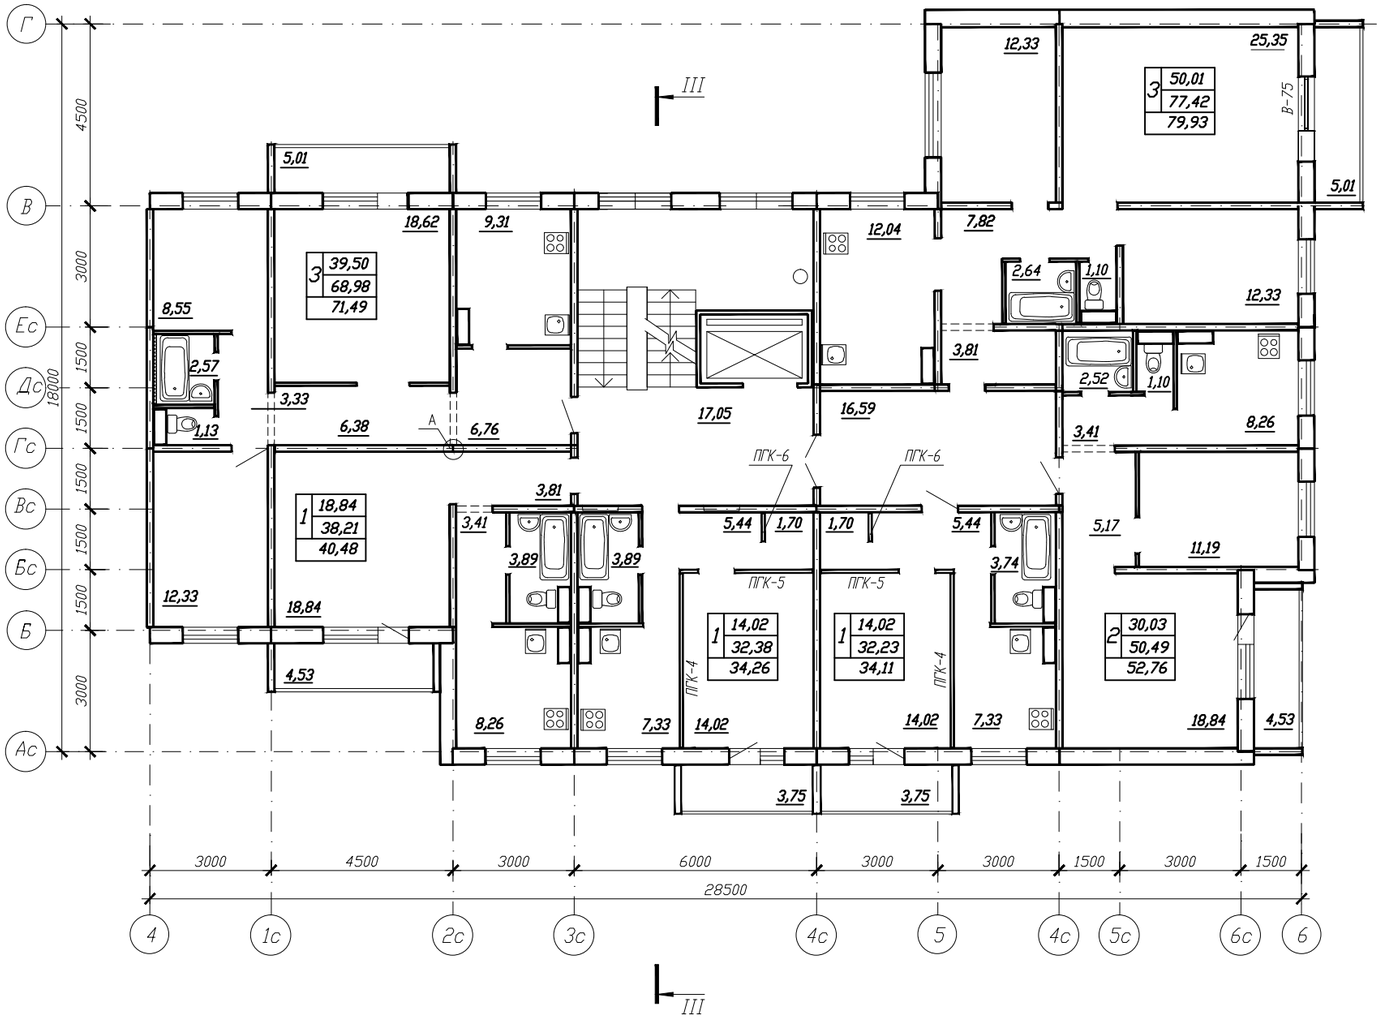

Условные обозначения:

39,50 -жилая площадь
64,98 -площадь квартиры
71,49 -общая площадь
3 -количество комнат квартиры

СХЕМА КОМПОНОВКИ

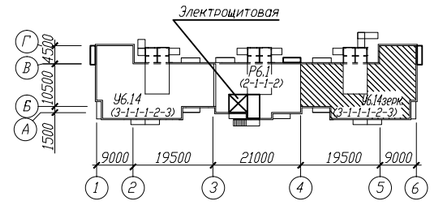

Согласовано

Взам. инв.N

Подпись и дата

Инв.N подл.

							166/5-12-2-АС-1
							Квартал жилых домов по ул. 28 Северная-Орджоникидзе-24 Северная в ЦАО г. Омска
Изм.	Кол.уч.	Лист	N док.	Подпись	Дата		
ГИП		Тюменцев				Жилой дом N2 Блок-секция У6.14зерк.	Стадия: Р; Лист: 24; Листов:
Н.контр.		Васюкович					
Нач.от.д.		Ланцевич					
Проверил		Устюгова				План типового этажа	КАПМ ЗАО ЗСЖБ-6
Разработал		Ланцевич					