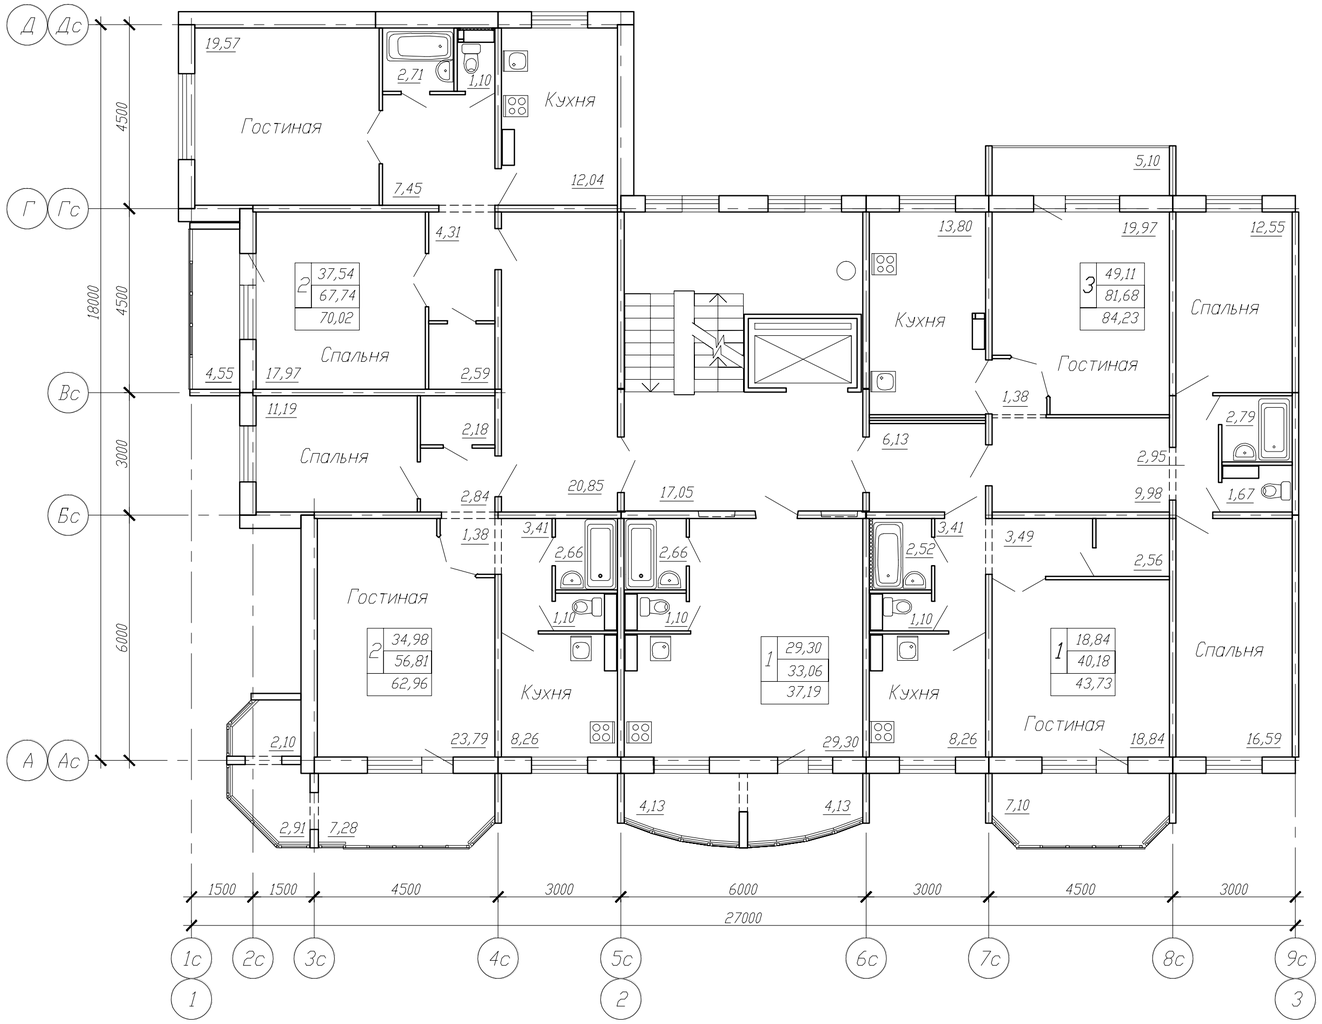

Условные обозначения:

18,84 -жилая площадь
40,18 -площадь квартиры
43,73 -общая площадь
1 -количество комнат квартиры

Схема компоновки

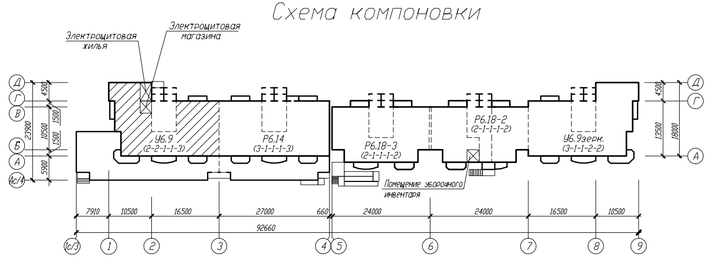

Изм.	Кол.уч.	Лист	N док.	Подпись	Дата
Н.контр.					
Вед.арх.					
Проверил					
Разработал					

Квартал жилых домов в границах ул. 28-я Северная - ул. Ордхоникидзе - ул. 24-я Северная в ЦАО г. Омска

Жилой дом N5 с общественными помещениями Блок-секция У6.9

Стадия	Лист	Листов

План 8 этажа

КАПМ ЗАО ЗСЖБ-6

Согласовано

Взам. инв.N

Подпись и дата

Инв.N подл.

Формат А4х3