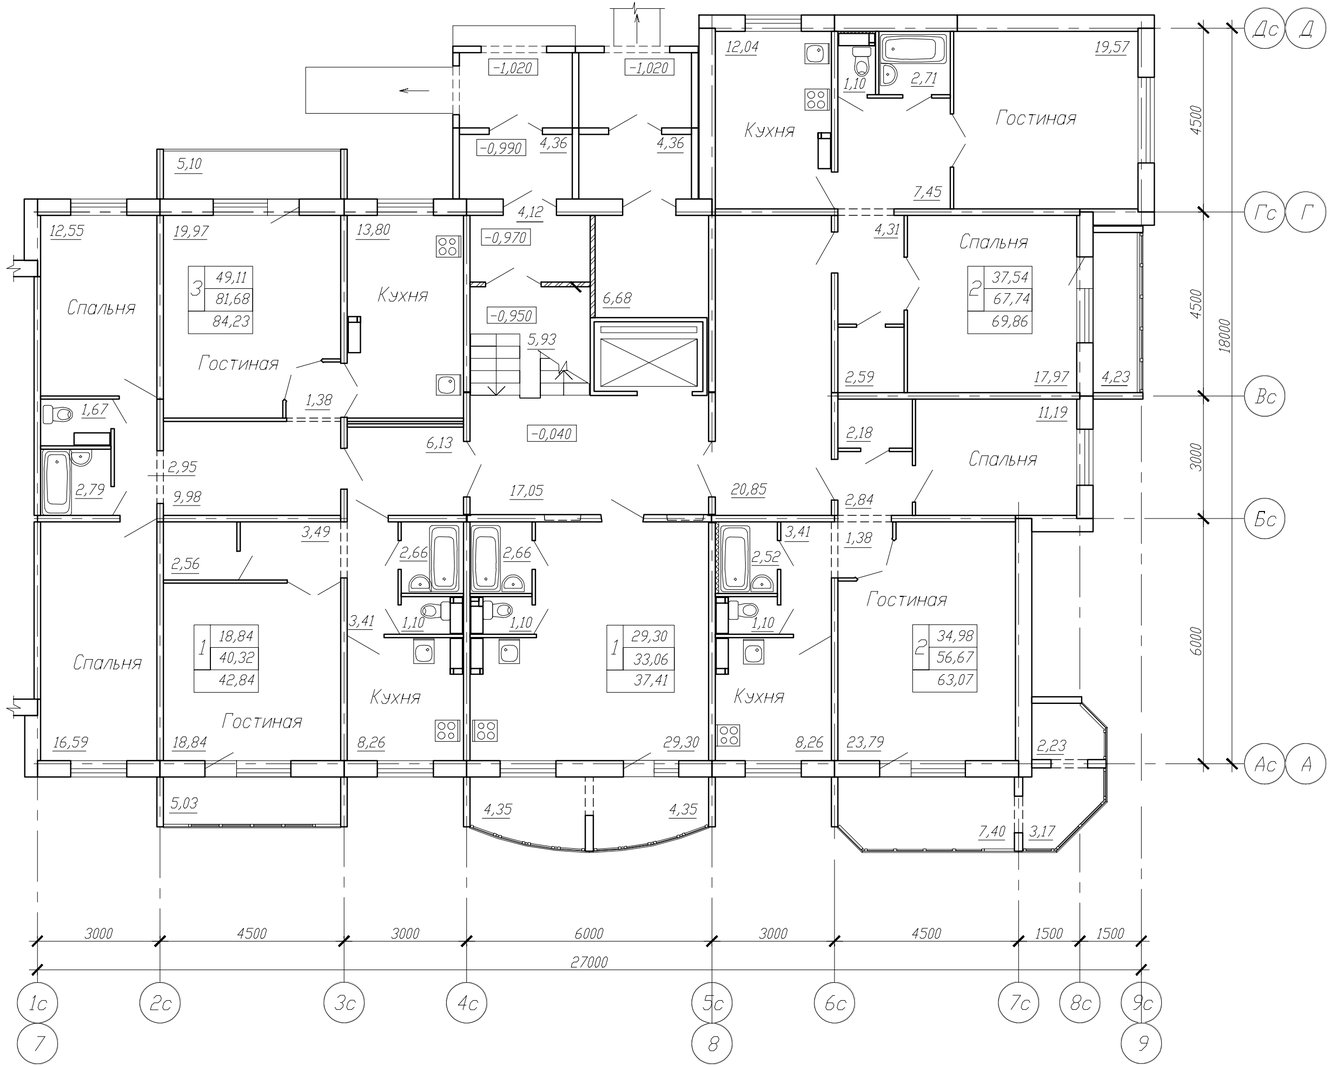

Условные обозначения:

14,02 -жилая площадь
32,25 -площадь квартиры
36,60 -общая площадь
1 -количество комнат квартиры

Схема компоновки

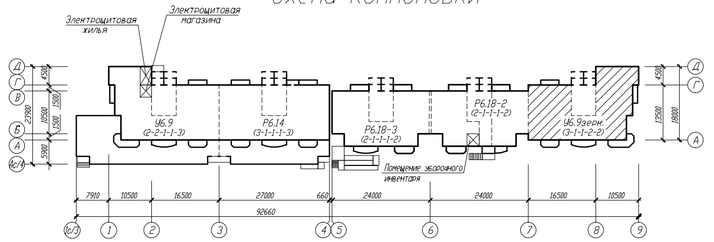

Изм.	Кол.уч.	Лист	N док.	Подпись	Дата	Квартал жилых домов в границах ул. 28-я Северная - ул. Ордхоникидзе - ул. 24-я Северная в ЦАО г. Омска			
Н.контр.						Жилой дом N5 с общественными помещениями Блок-секция У6.9зерк.	Стадия	Лист	Листов
Вед.арх.									
Проверил									
Разработал						План 1 этажа	КАПМ ЗАО ЗСЖБ-6		

Согласовано

Взам. инв.N

Подпись и дата

Инв.N подл.

Формат А4х3