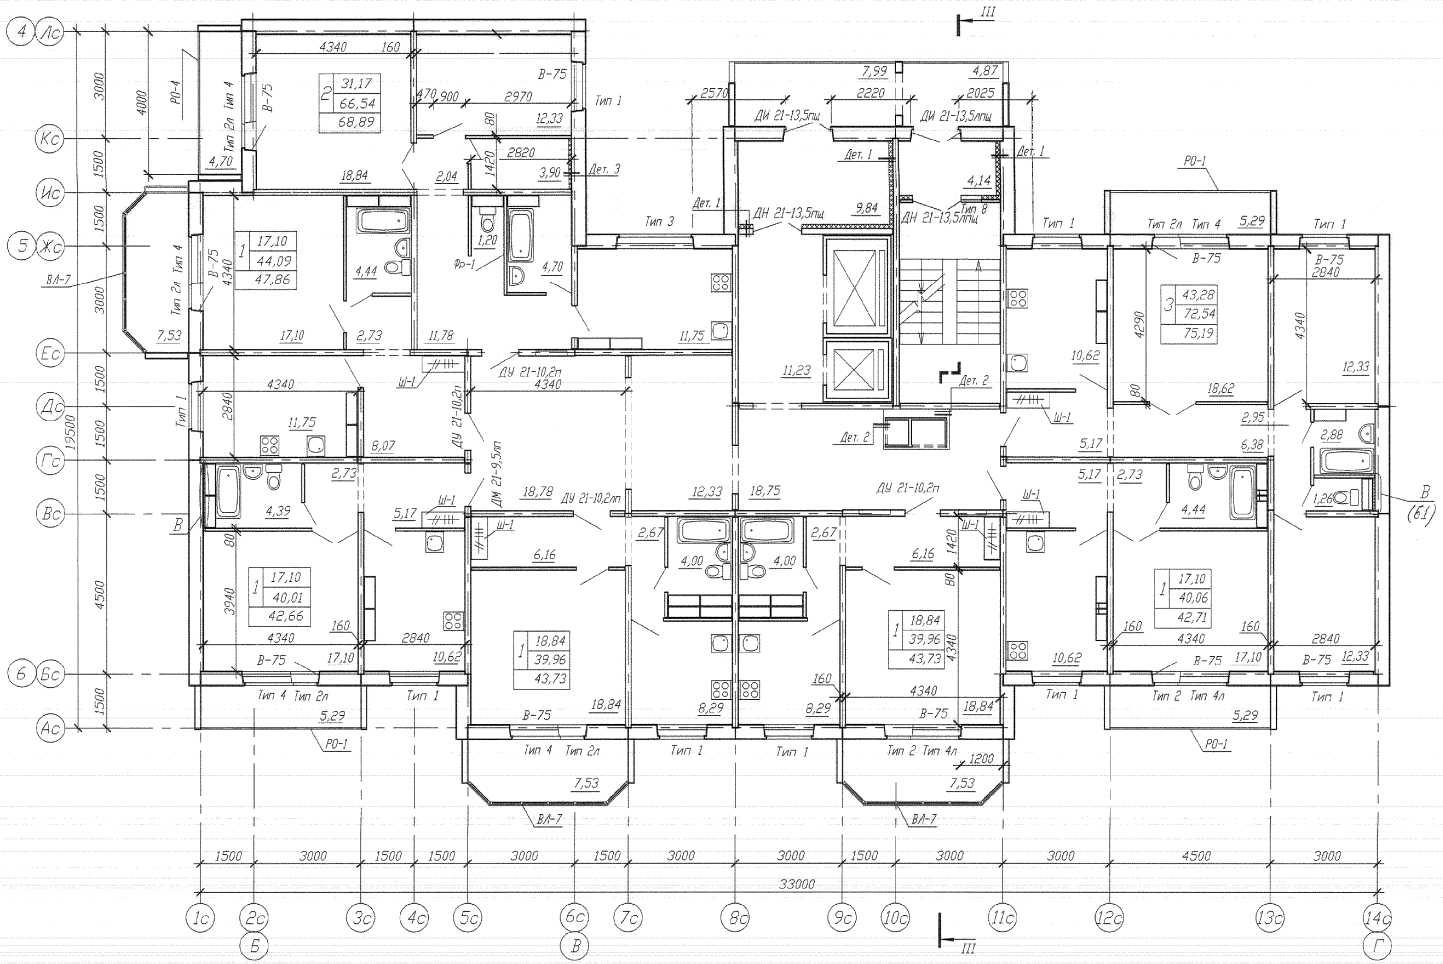

УСЛОВНЫЕ ОБОЗНАЧЕНИЯ:

43,26 -жилая площадь
72,54 -площадь квартиры
75,19 -общая площадь квартиры
3 -количество комнат

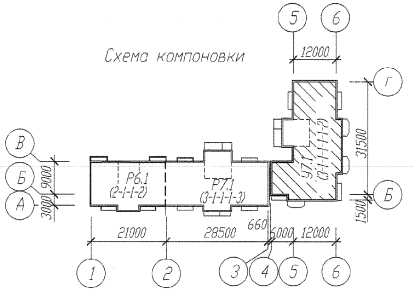

1. Основные примечания см. лист 12.

Согласовано

Взам. инв.№

Изм.	Кол.уч.	Лист	N док.	Подпись	Дата
Н.контр.		Восяковин			06.17
Вед.арх.		Ланцевич			06.17
Проверил		Устюгова			06.17
Разработал		Ланцевич			06.17

166/5-12-9-АР

Квартал жилых домов в границах ул. 28-я Северная - ул. Ордоникидзе - ул. 24-я Северная в ЦАО г. Омска

Жилой дом N9
Блок-секция У7.1

Стадия	Лист	Листов
П	19	

План второго этажа.

КАПМ АО ЗСЖБ-6