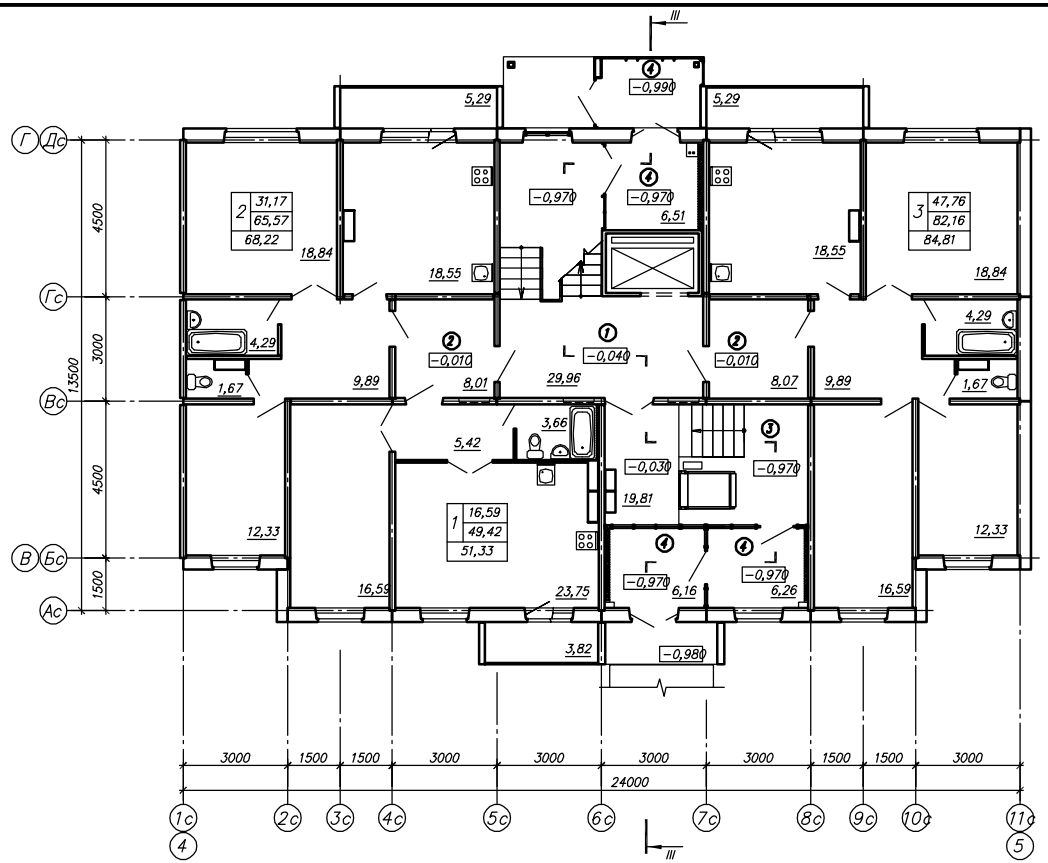

Схема компоновки

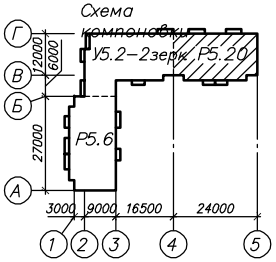

Экспликация помещений

Номер помещения	Наименование	Площадь, м²	Кат. помещения
1	Лестничная клетка	29,96	
2	Межквартирный холл	Перем.	
3	Лестничный холл	19,81	
4	Тамбур	Перем.	

* Площади помещений смотреть на планах этажей

Условные обозначения:
31,17 – жилая площадь
65,57 – площадь квартиры
68,22 – общая площадь
(с учетом лоджий с пониж. коэф.)
2 – количество комнат квартиры

Согласовано

Инв.№ подл. | Подпись и дата | Взам. инв.№

Изм.	Кол.уч.	Лист	№ док.	Подпись	Дата
Разраб.		Устюгова			2.22
Проверил		Сараева			2.22
Н.контр.		Долганова			2.22

199/5–14–6–АС–1
Квартал жилых домов в границах улиц Малиновского – Тюленина – проспект Королева в САО г.Омска
Жилой дом №6
Блок–секция Р5.20.
План 1 этажа

Стадия	Лист	Листов
Р	16	

КАПМ
АО ЗСЖБ-6

Формат А4х3